

Signalisatieplan Rally Kasterlee 2025: maatregelen zondag 31 augustus 2025 van 06u00 tot 20u00

LEGENDE



bord C3 (op nadar, over de rijweg)



bord C3 + F45 + UPV (op nadar, naast de rijweg)



bord F19 + M5



bord C1 + M3




bord E3



bord C31a/C31b



bord F41

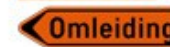


parkeer- en stilstaanverbod
(langs beide zijdes van de rijweg)




traject omleiding Grootrees – Lijskens

Het grote plan is helaas heel onduidelijk op formaat A4 door de grote oppervlakte; daarom zitten er ook vergrotingen bij, alsook zal het plan in zijn totaliteit bij de aanvraag gevoegd worden

Totaalplan

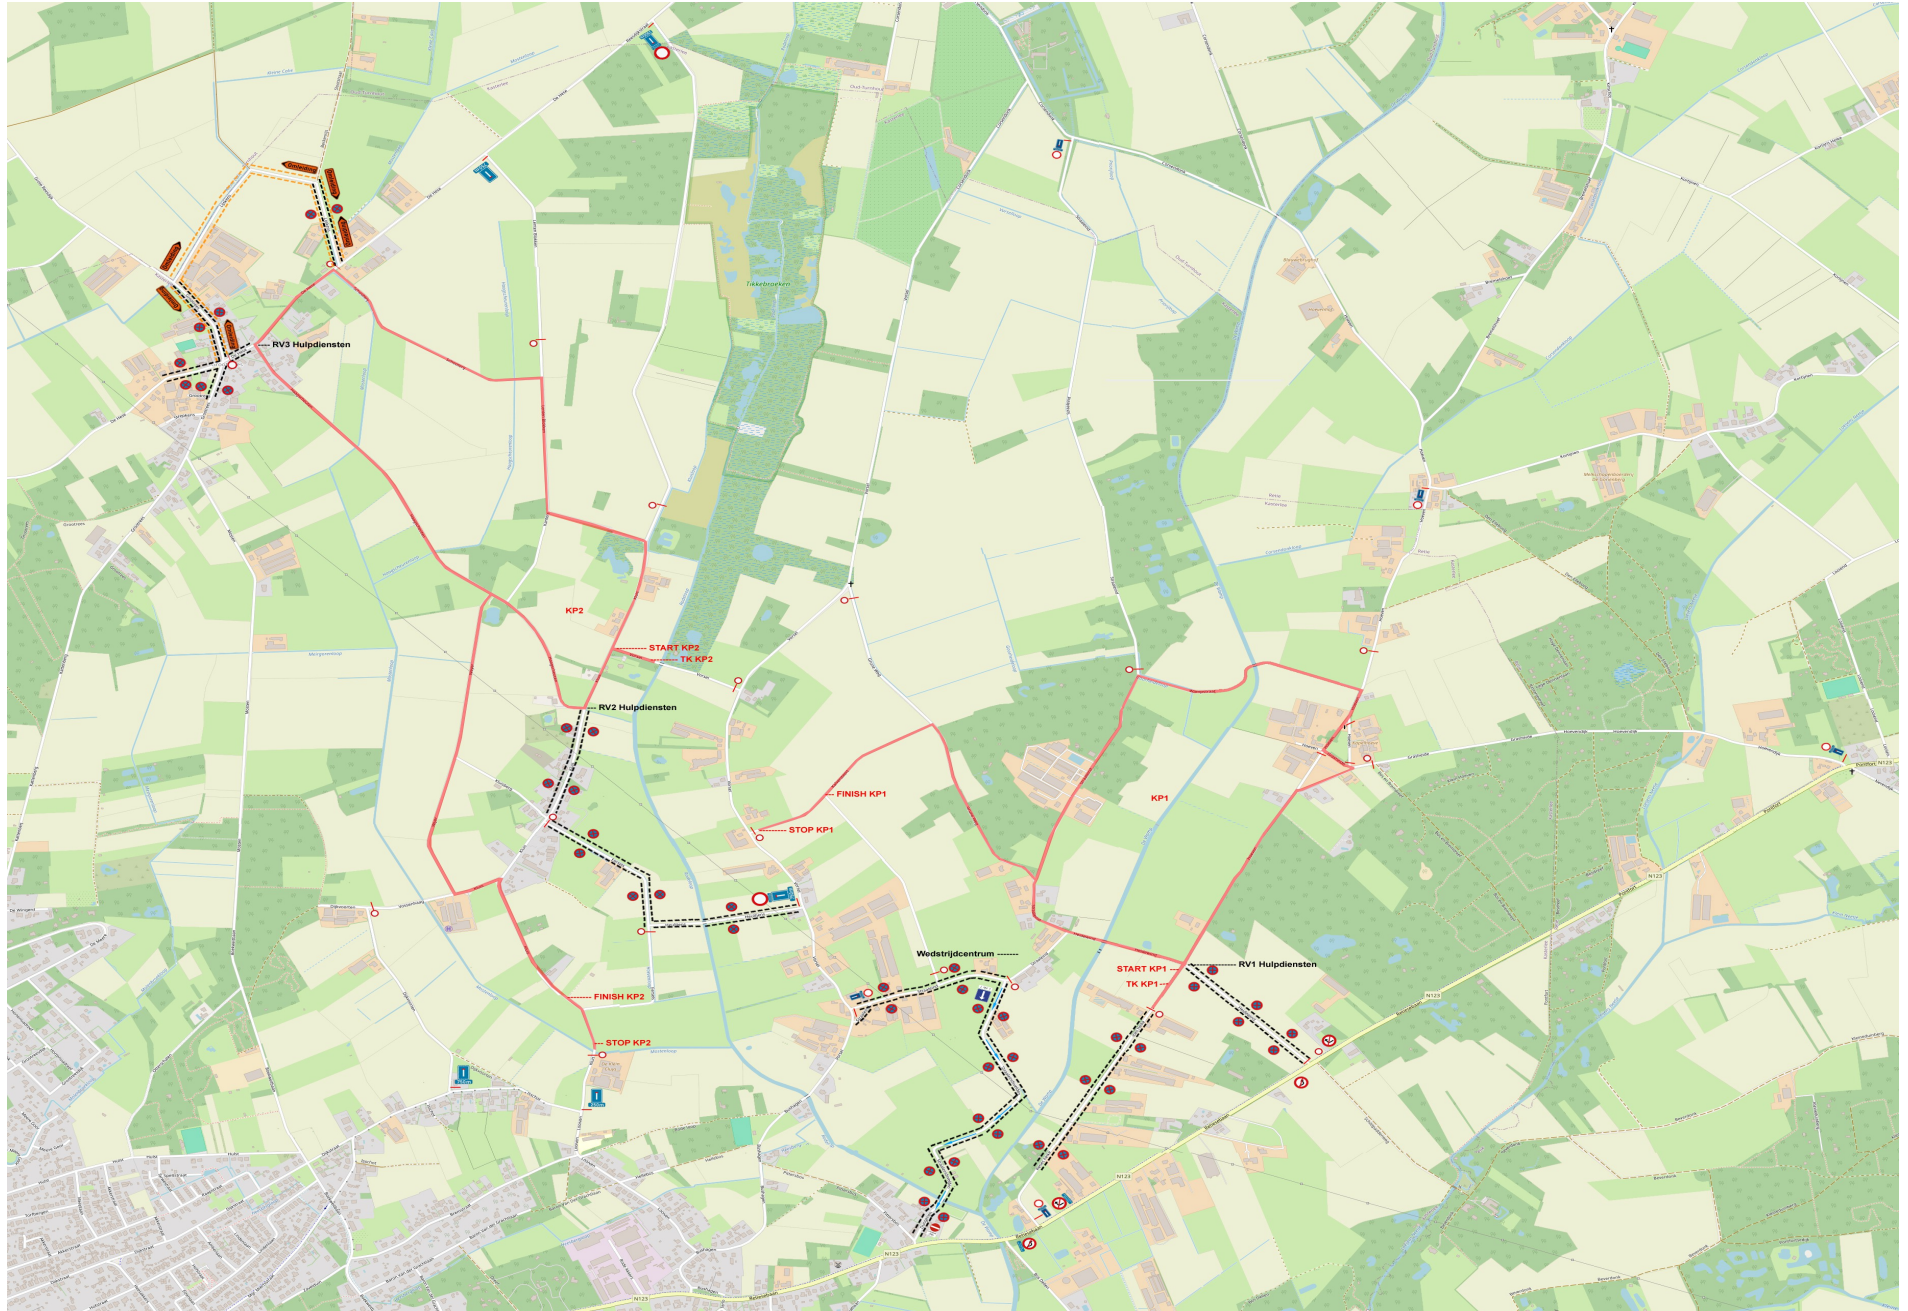

Overzicht detailplannen

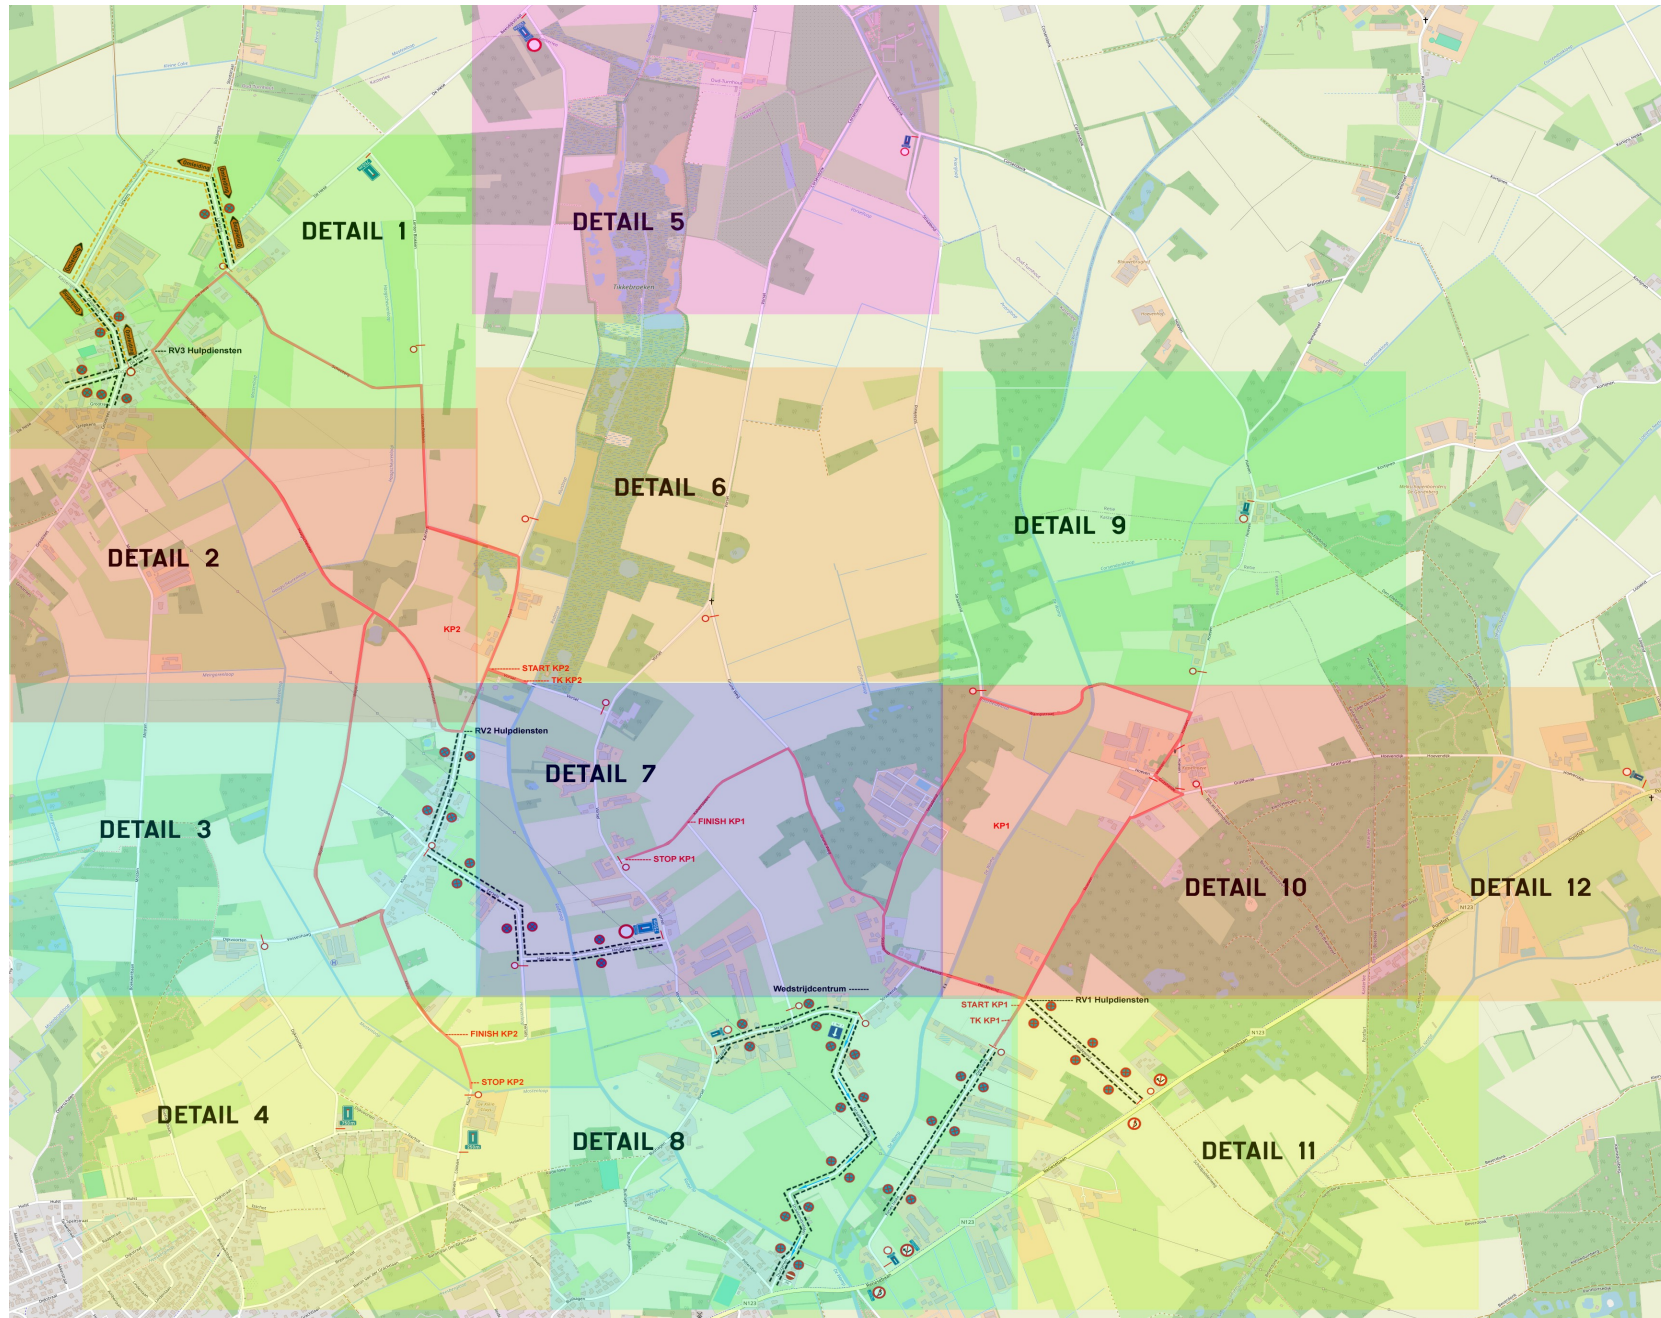

Detail 1

C3+nadar:

- aan kruising De Hese – Grootrees
- aan kruising De Hese – Lijskens
- op Lenten Blokken (aan begin van de veiligheidszone)

F45+G1a 750m+nadar

- begin van Lenten Blokken


F41 omleiding


- op elke kruising van het traject Lijskens – Grootrees

E3 stilstaan-en

parkeerverbod

- Lijskens tussen De Hese en Berkenrijs
- Grootrees van Strepkens tot Lijskens
- De Hese van banden Sooi tot parcours

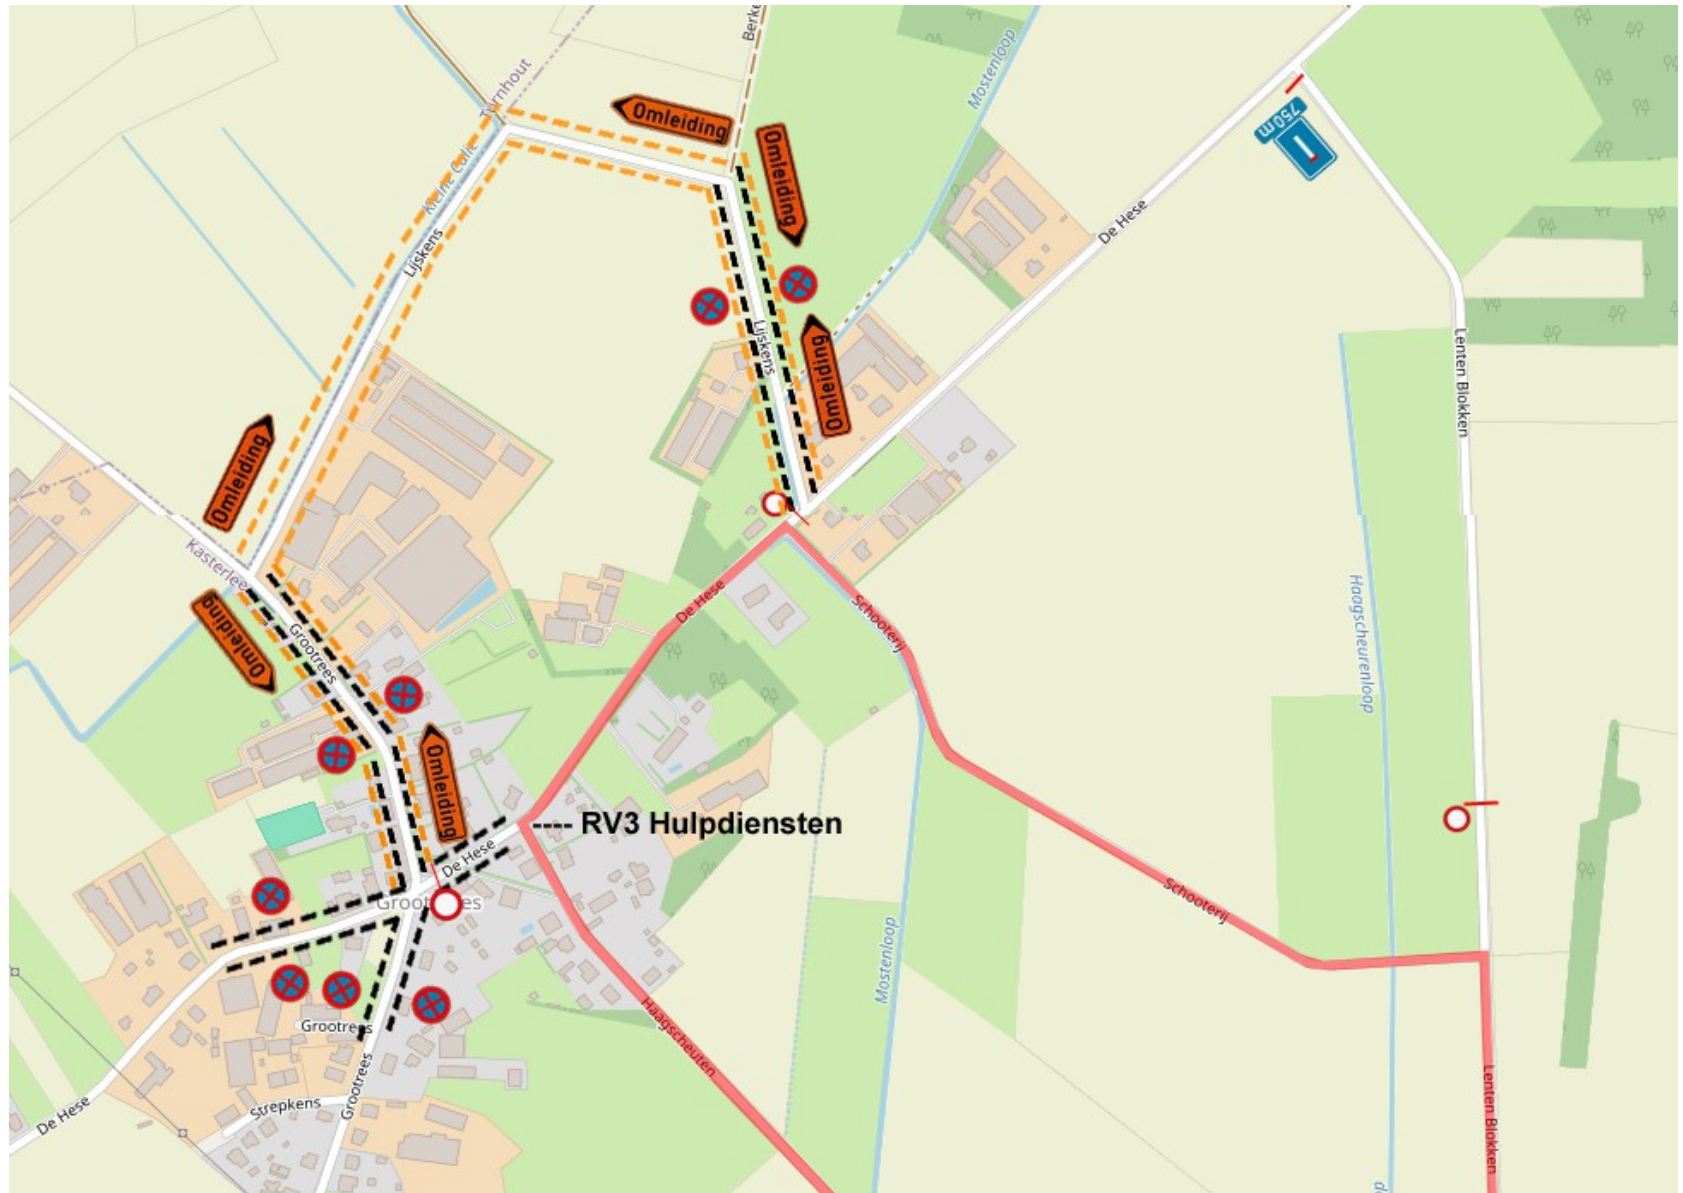

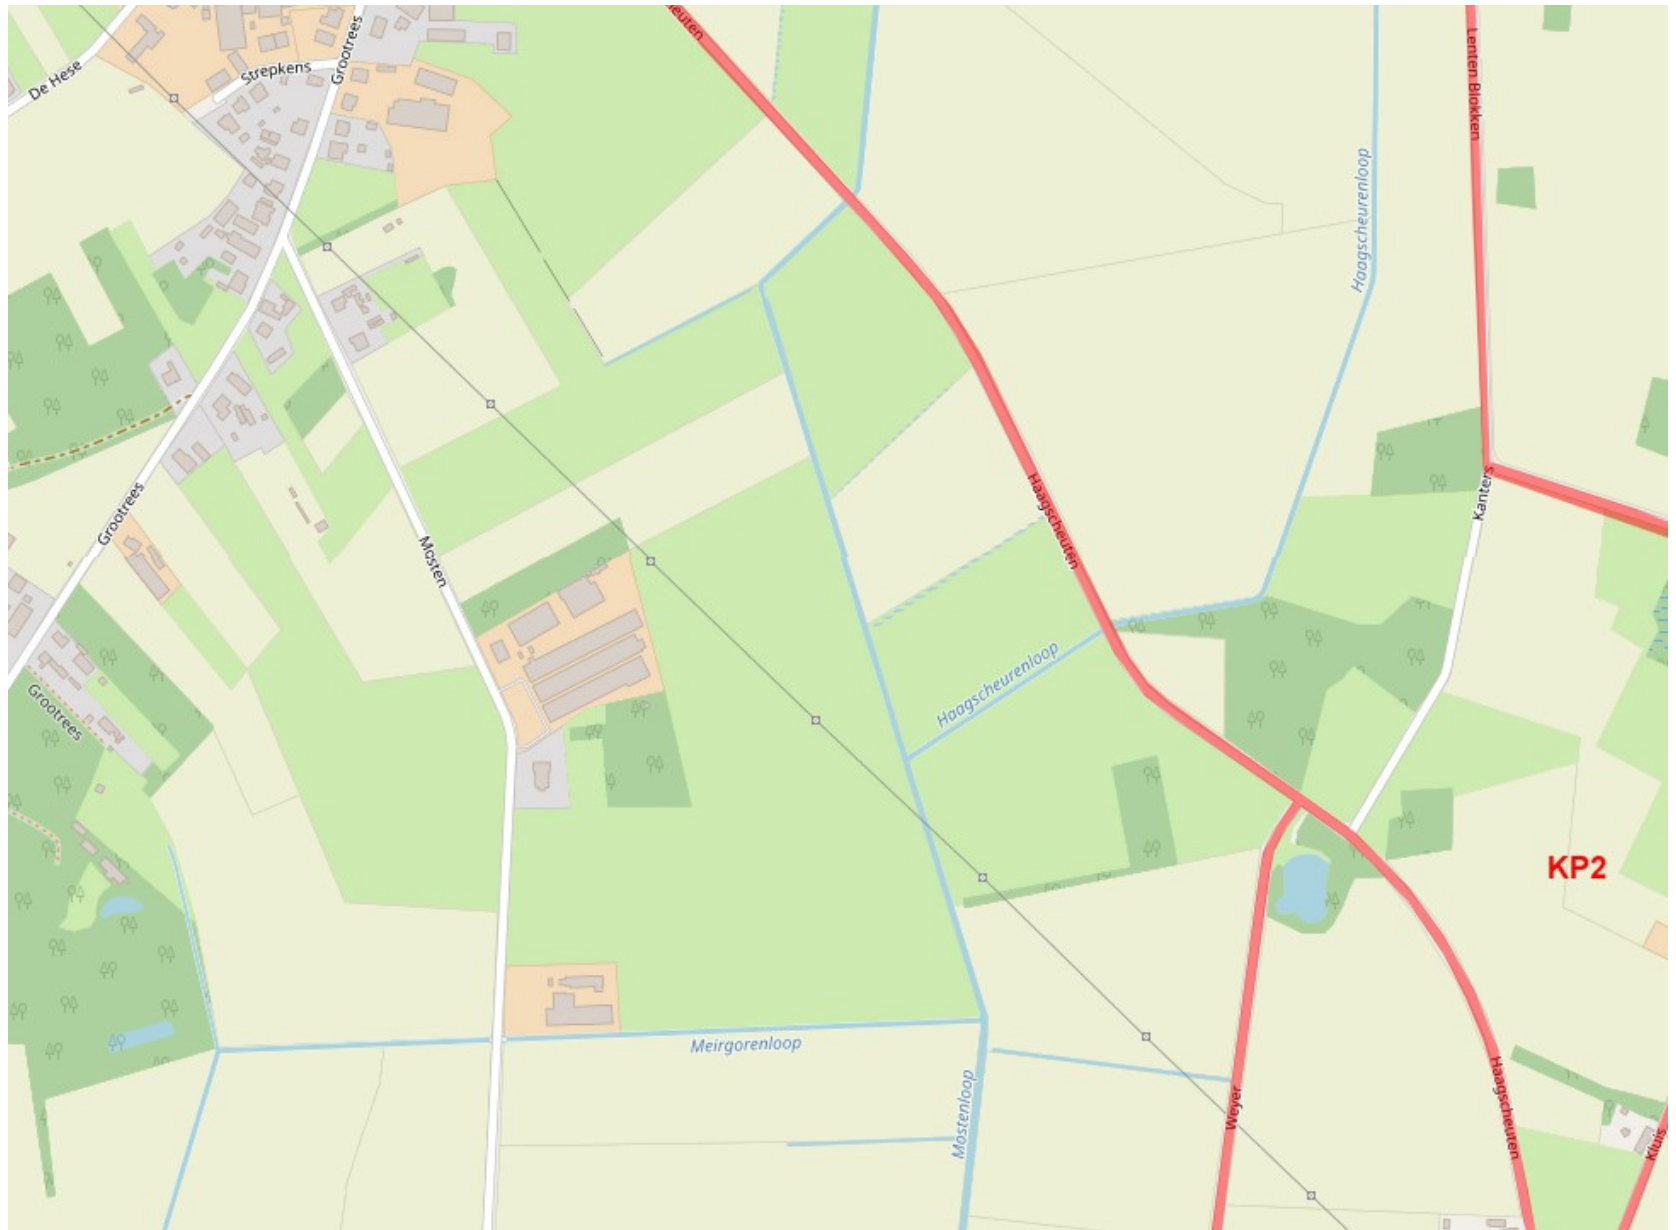


C3 + nadar

- Eersels aan kruising met Kluis
- Vossenhaag aan kruising met Dijkvoorten

E3 stilstaan-en parkeerverbod

- Kluis van kruising Haagscheuten tot kruising Eersels
- Eersels (zie ook detail 7)

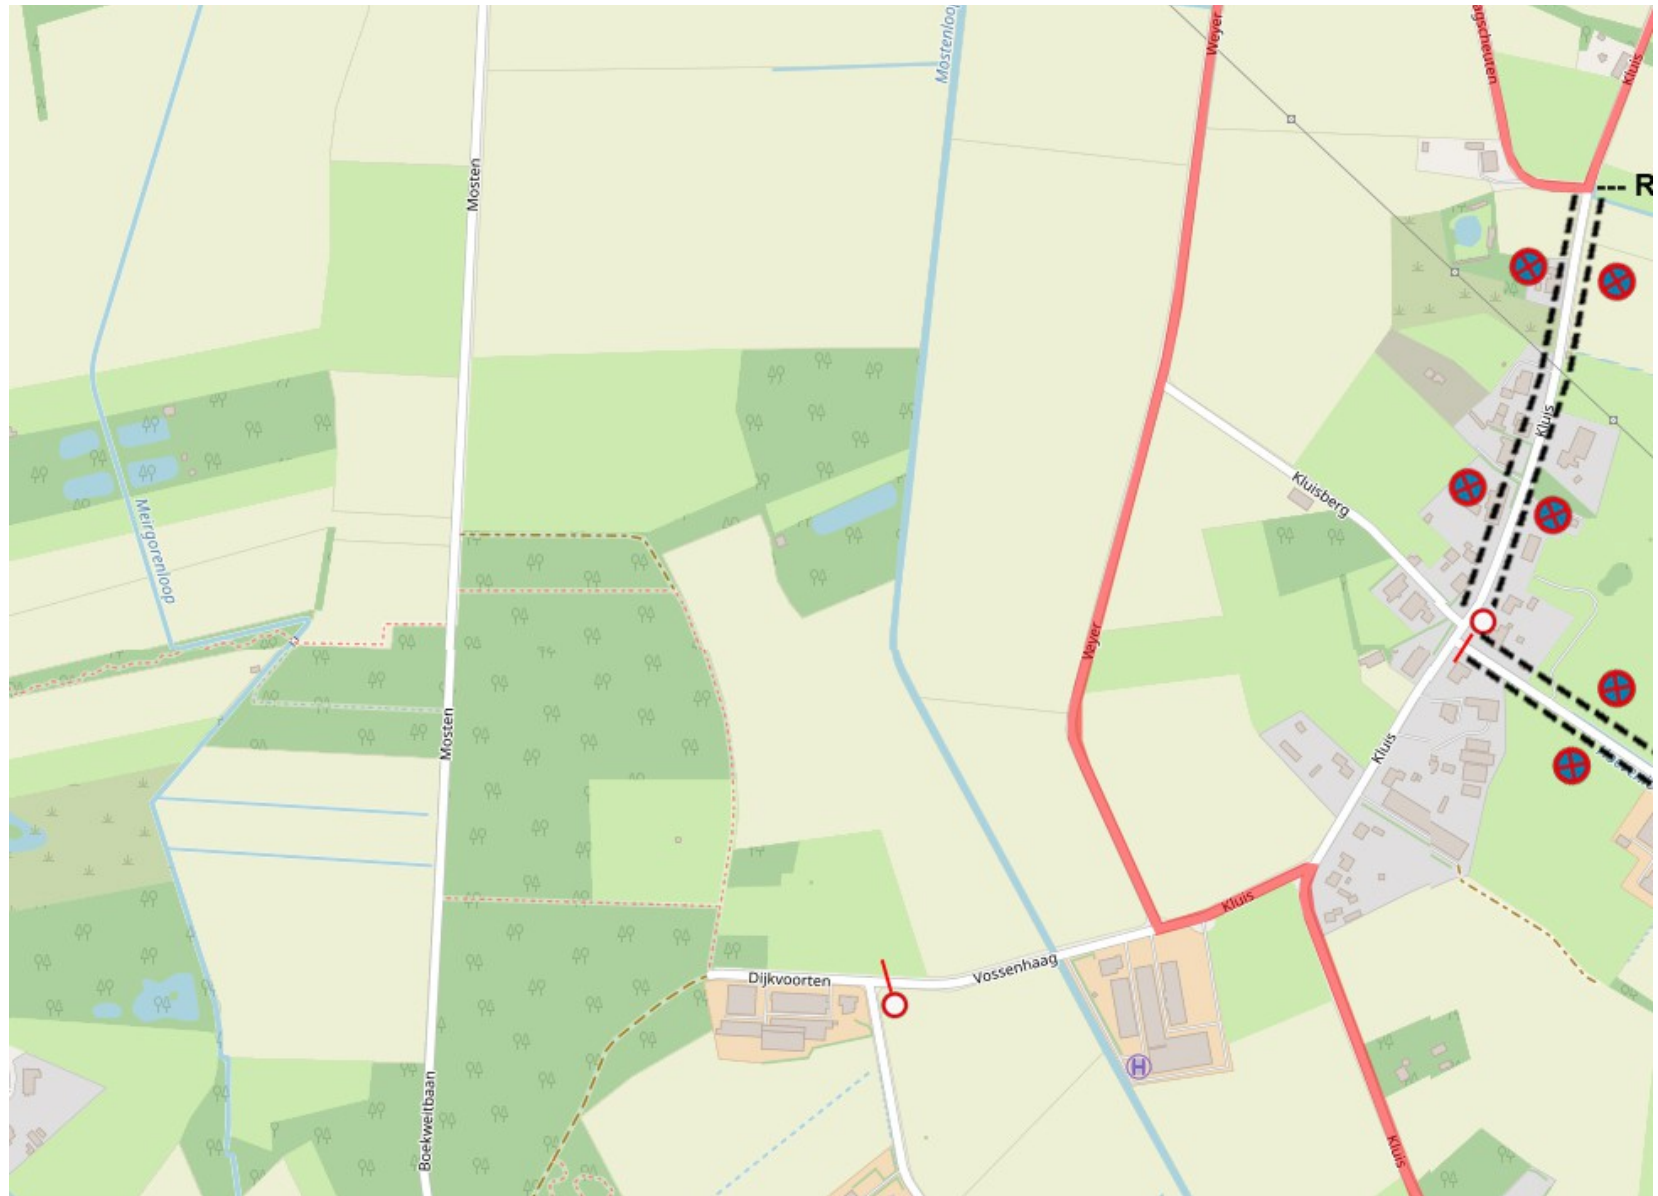

Detail 4

C3 + nadar


- Kluis (net voorbij 'De Klein Cluys')

F45+G1a 750m+nadar

- begin van Dijkvoorten

F45+G1a 250m+nadar

- begin van Kluis (kruising met Isschot)

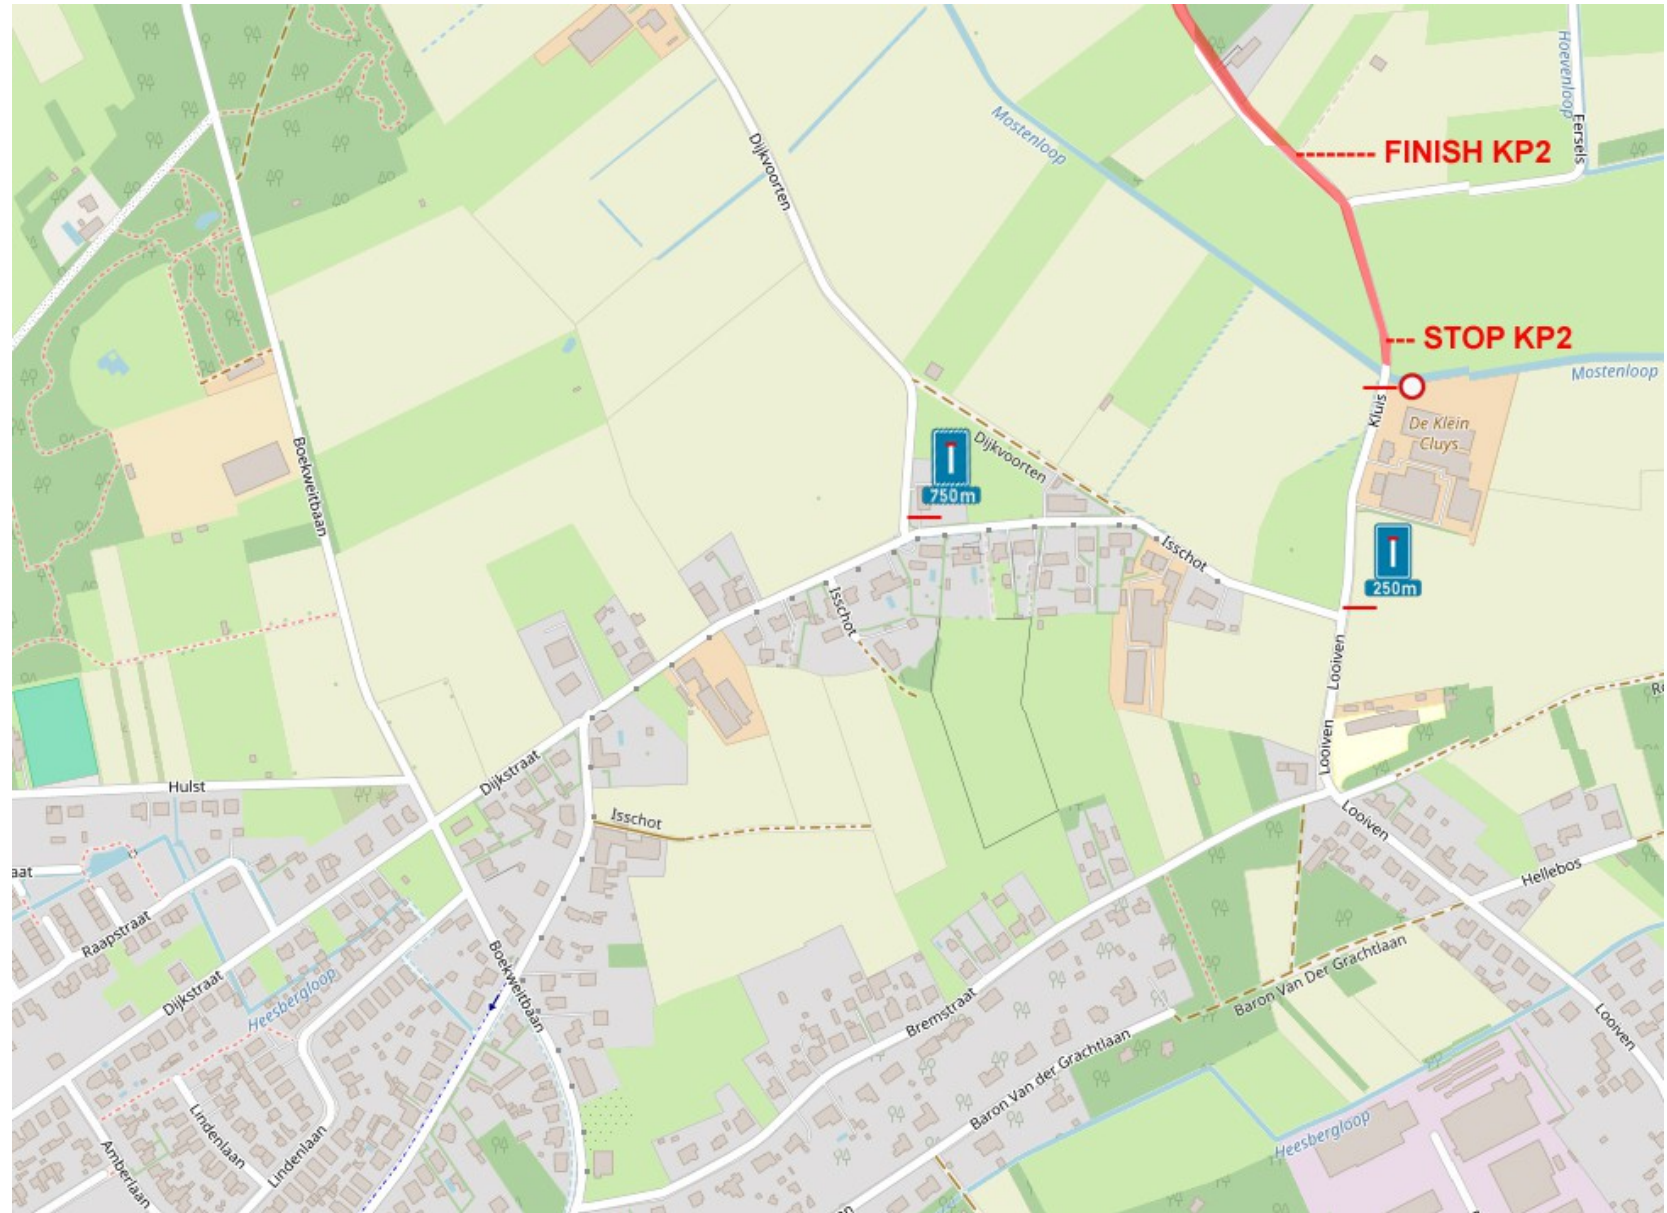

Detail 5

C3+F45+UPV+nadar

- begin van Straaleind (net zoals begin van Kluis aangevraagd bij gemeente **OD-
TURNHOUT**)

C3+F45+UPV+


GIa 2500m +nadar

- begin van Kluis (kruising met Reesdijkstraat) (net zoals begin van Straaleind aangevraagd bij gemeente **OD-
TURNHOUT**)



C3 + nadar

- Kluis (aan het begin van de veiligheidszone)
- begin van Grune Weg (aan afplitsing van Vorsel)

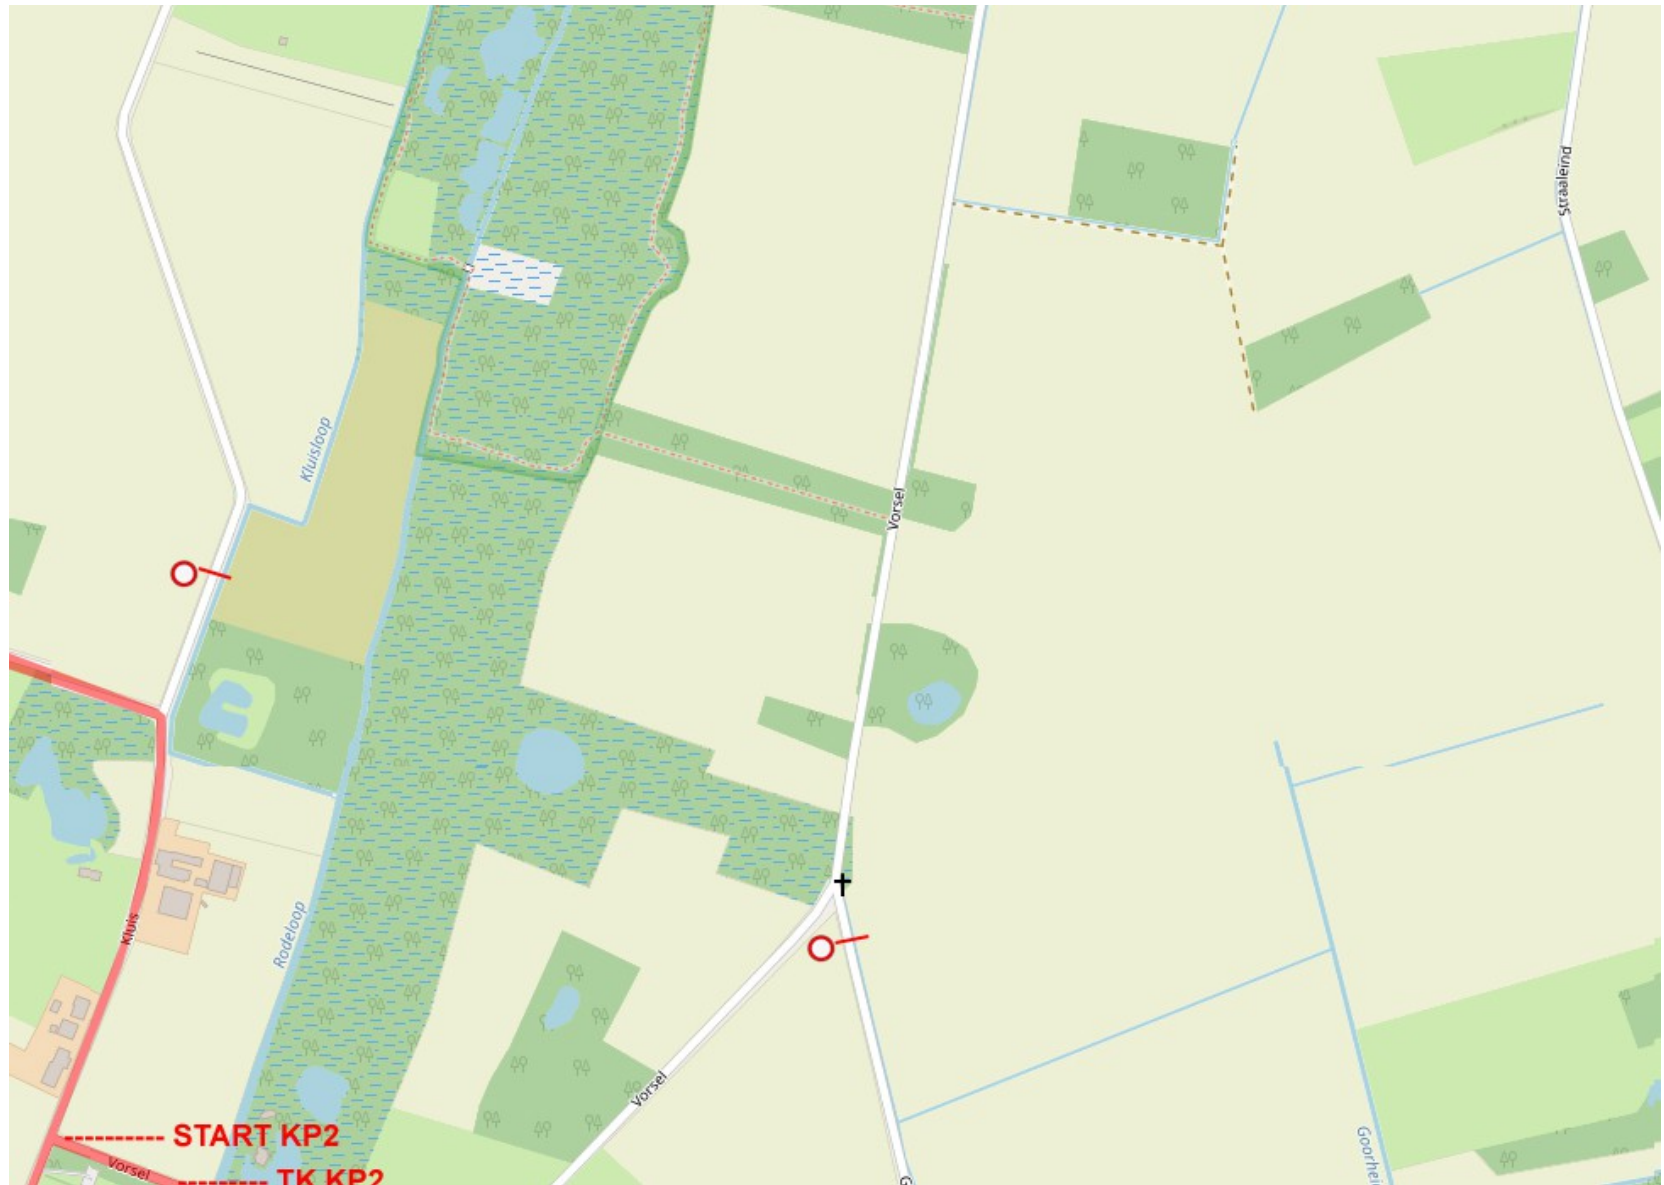

C3 + nadar

- Eersels (aan kruising met Heultjens)
- Kalversteert (aan kruising met Vorsel)
- begin van Vorsel (zijstraat van Vorsel)

C3+F45+UPV+


Gla 750m +nadar

- Heultjens (aan kruising met Vorsel)

E3 stilstaan-en

parkeerverbod

- Eersels (van kruising met Kluis tot kruising met Heultjens) (zie detail 3)
- Heultjens (volledig)

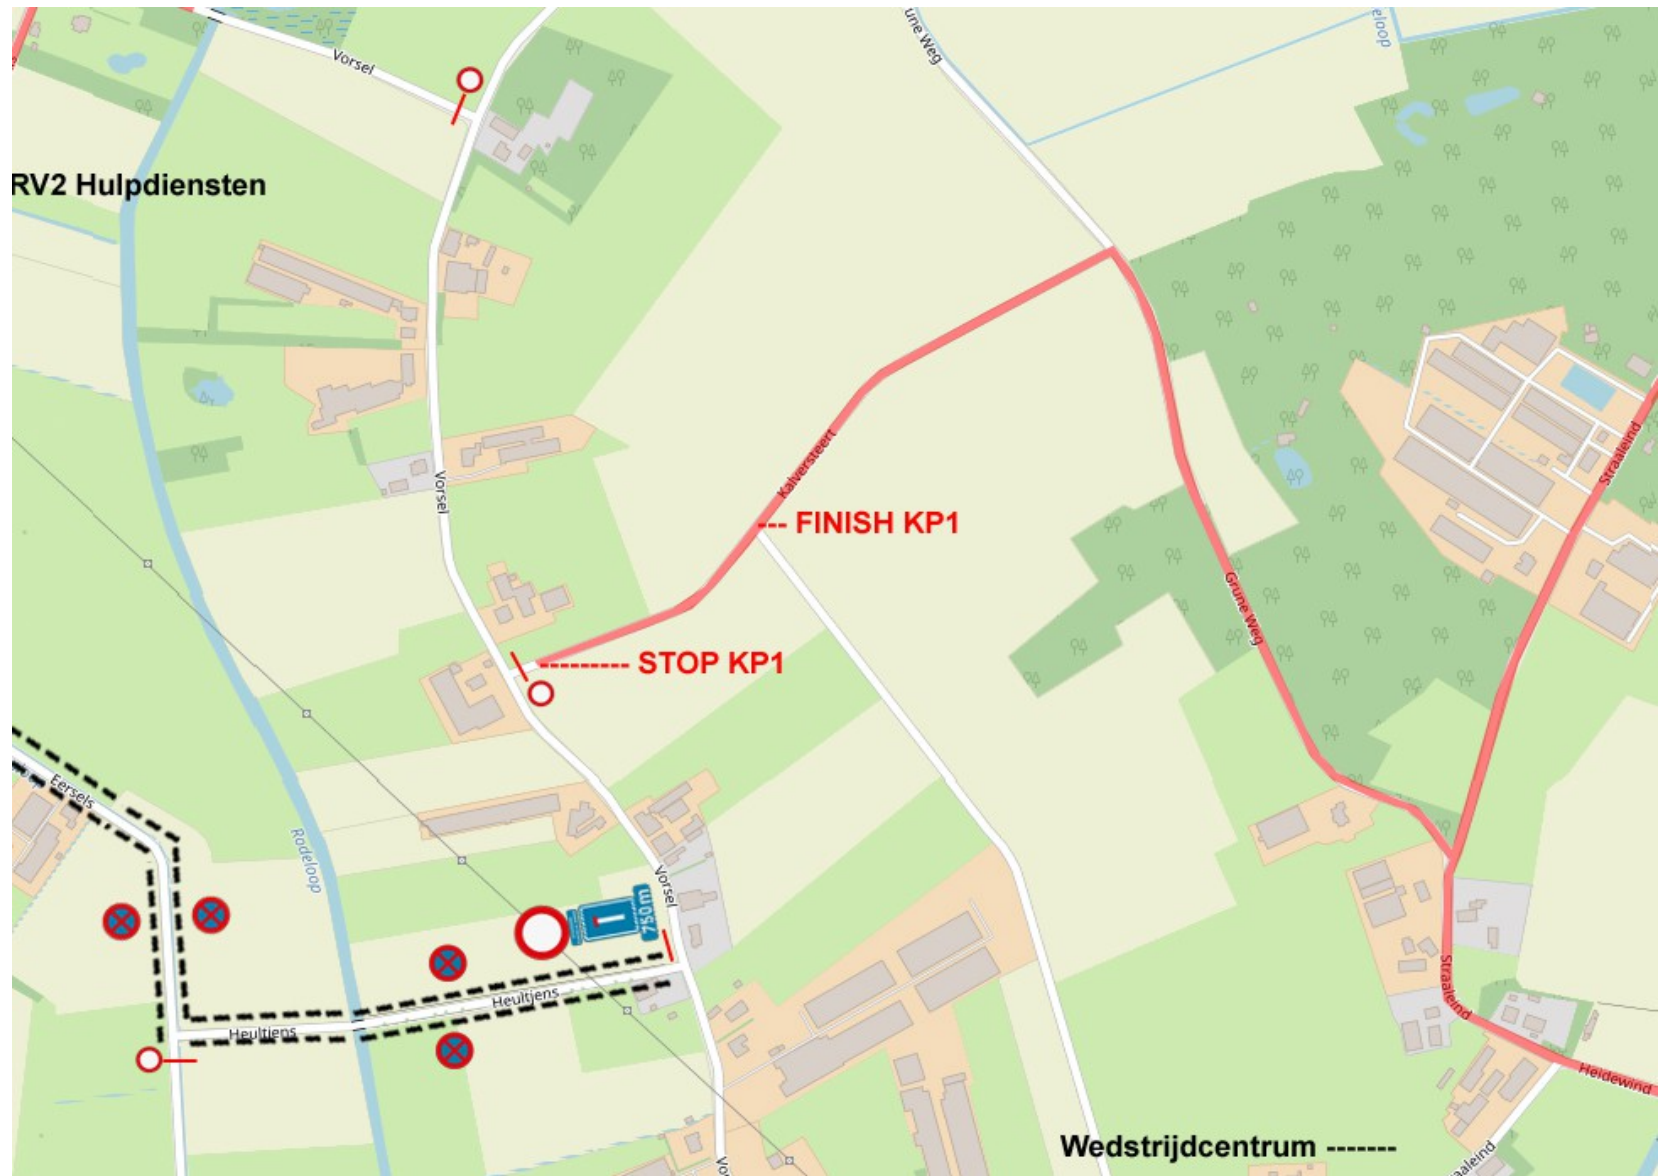

Detail 8

C3 + nadar

- Reties Heike, voorbij nummers 1 en 10A
- naamloze onverharde weg tussen Straaleind en Kalversteert, aan kruising met Straaleind
- Straaleind (aan kruising met Straaleindsvelden)

C3+F45+UPV+nadar

- Straaleind (aan kruising met Vorsel)
- Reties Heike (aan kruising met Retiesebaan)

C1 + M3

- begin van Dungenen (aan kruising met Pittersbos)

F19+M5


- begin Straaleindsvelden (aan kruising met Straaleind)

E3 stilstaan-en parkeerverbod

- Straaleindsvelden (volledig)
- Dungenen (volledig)
- Straaleind (van kruising met Vorsel tot kruising met Straaleindsvelden)
- Reties Heike (vanaf Ijsmanneke tot aan C3)

C31a/b+UPV

- beide zijden van Retiesebaan (aan kruising met Reties Heike)

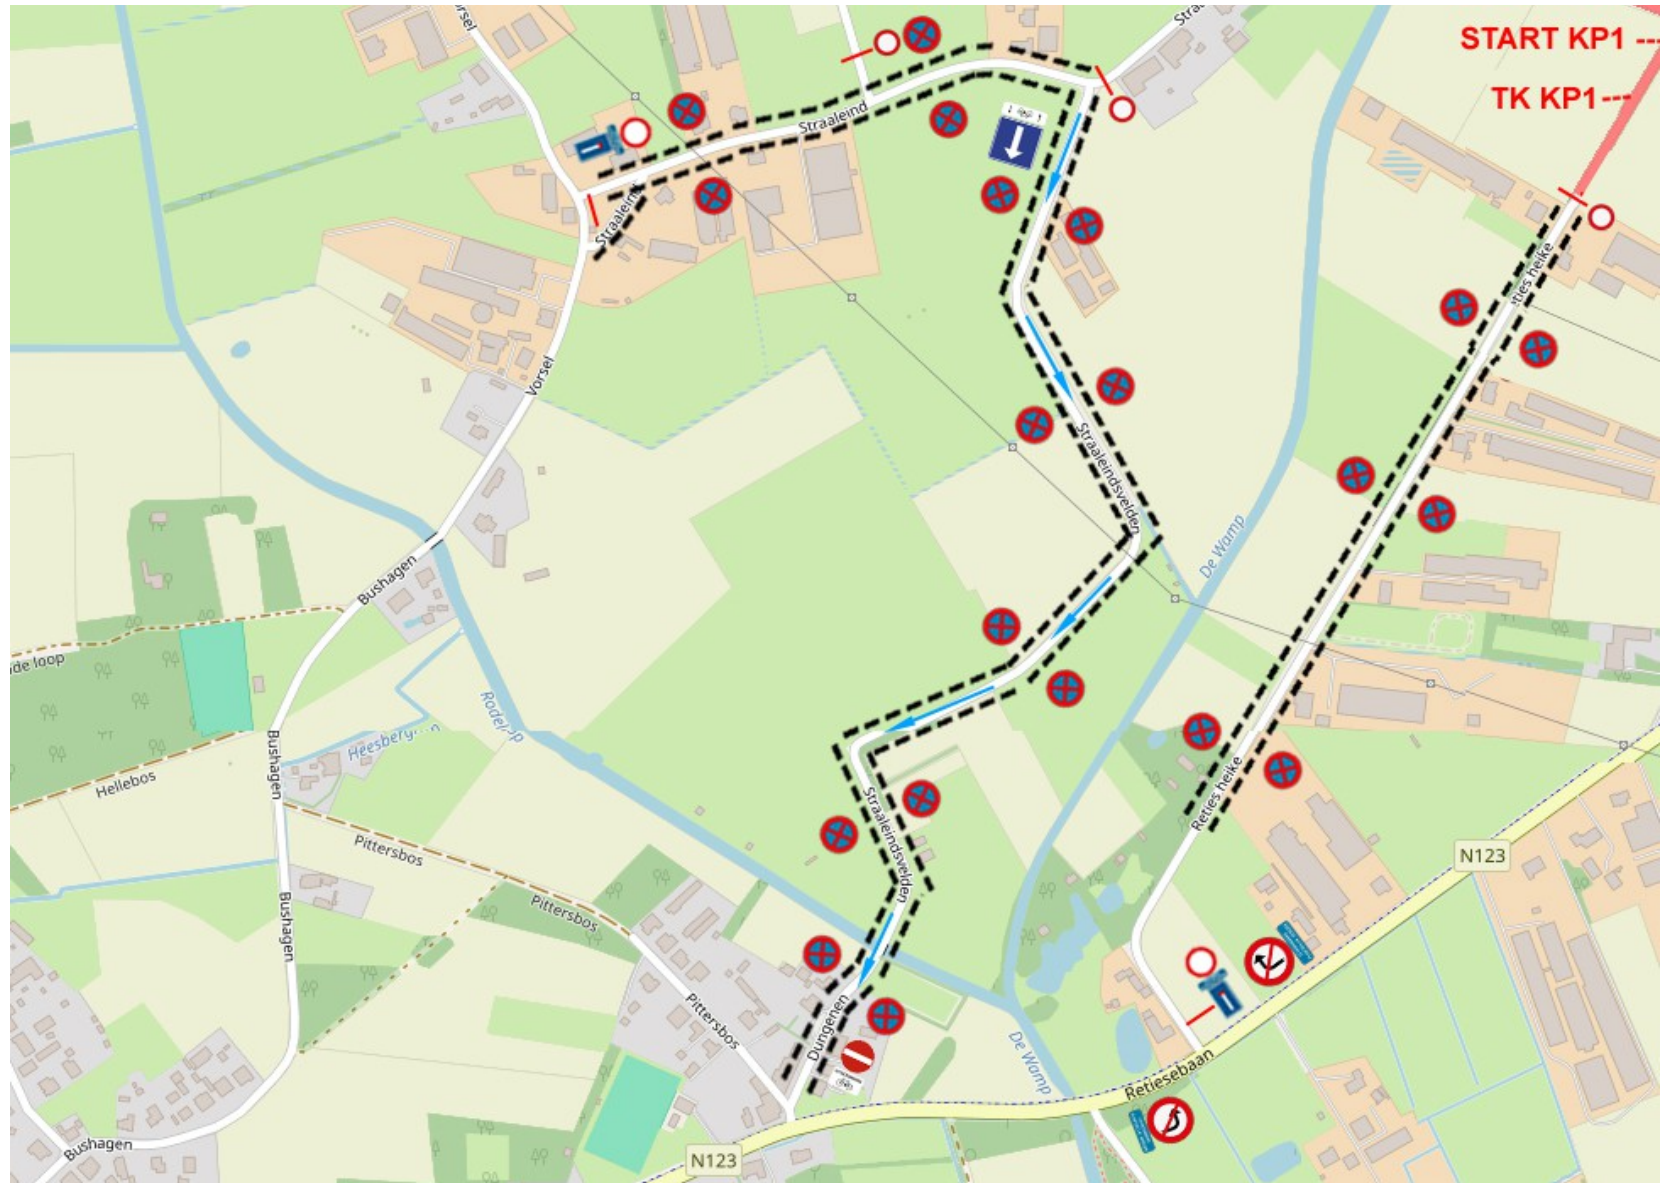


C3 + nadar

- Hoeven (aan het begin van de veiligheidszone)


C3+F45+UPV+nadar

- Hoeven (aan kruispunt met Kortijnen)(samen met begin van Hoevendijk aangevraagd aan gemeente **RETIE**)

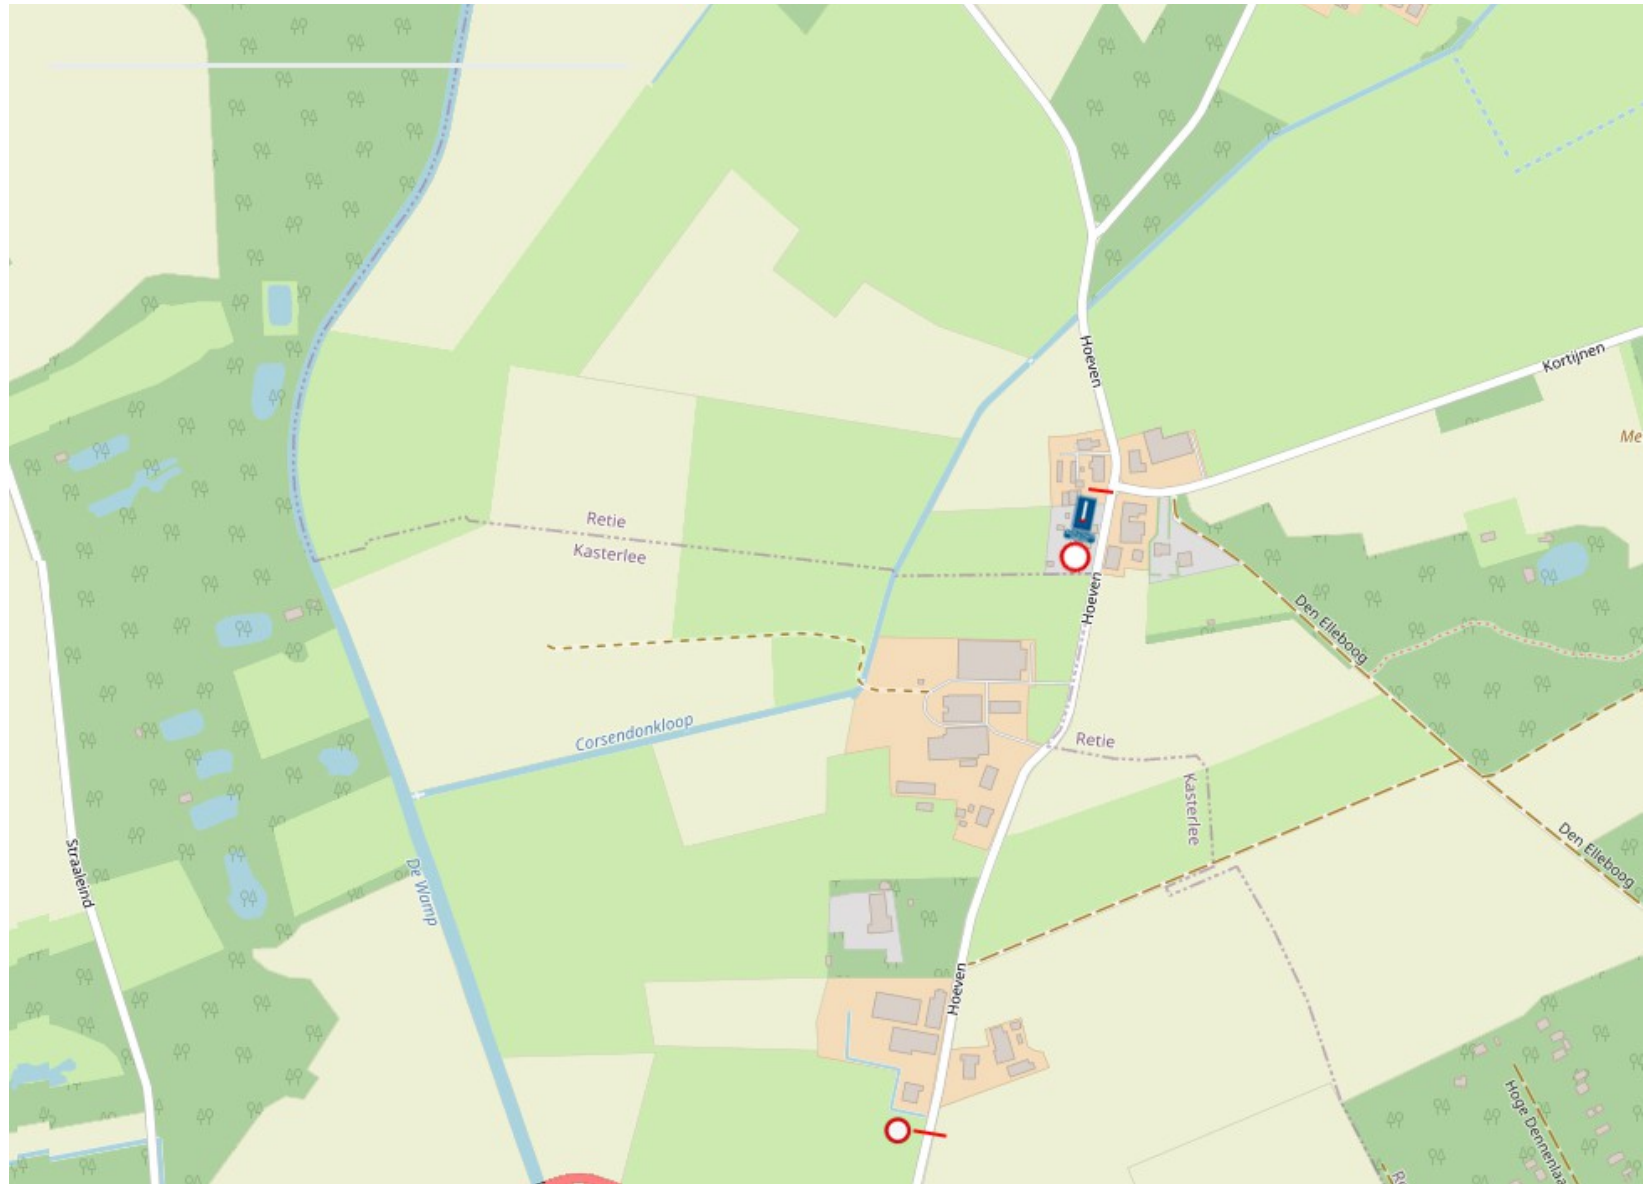

C3 + nadar

- Grasheide vlak na kruising met Bos En Brendreef)
- Straaleinde (aan het begin van de veiligheidszone)

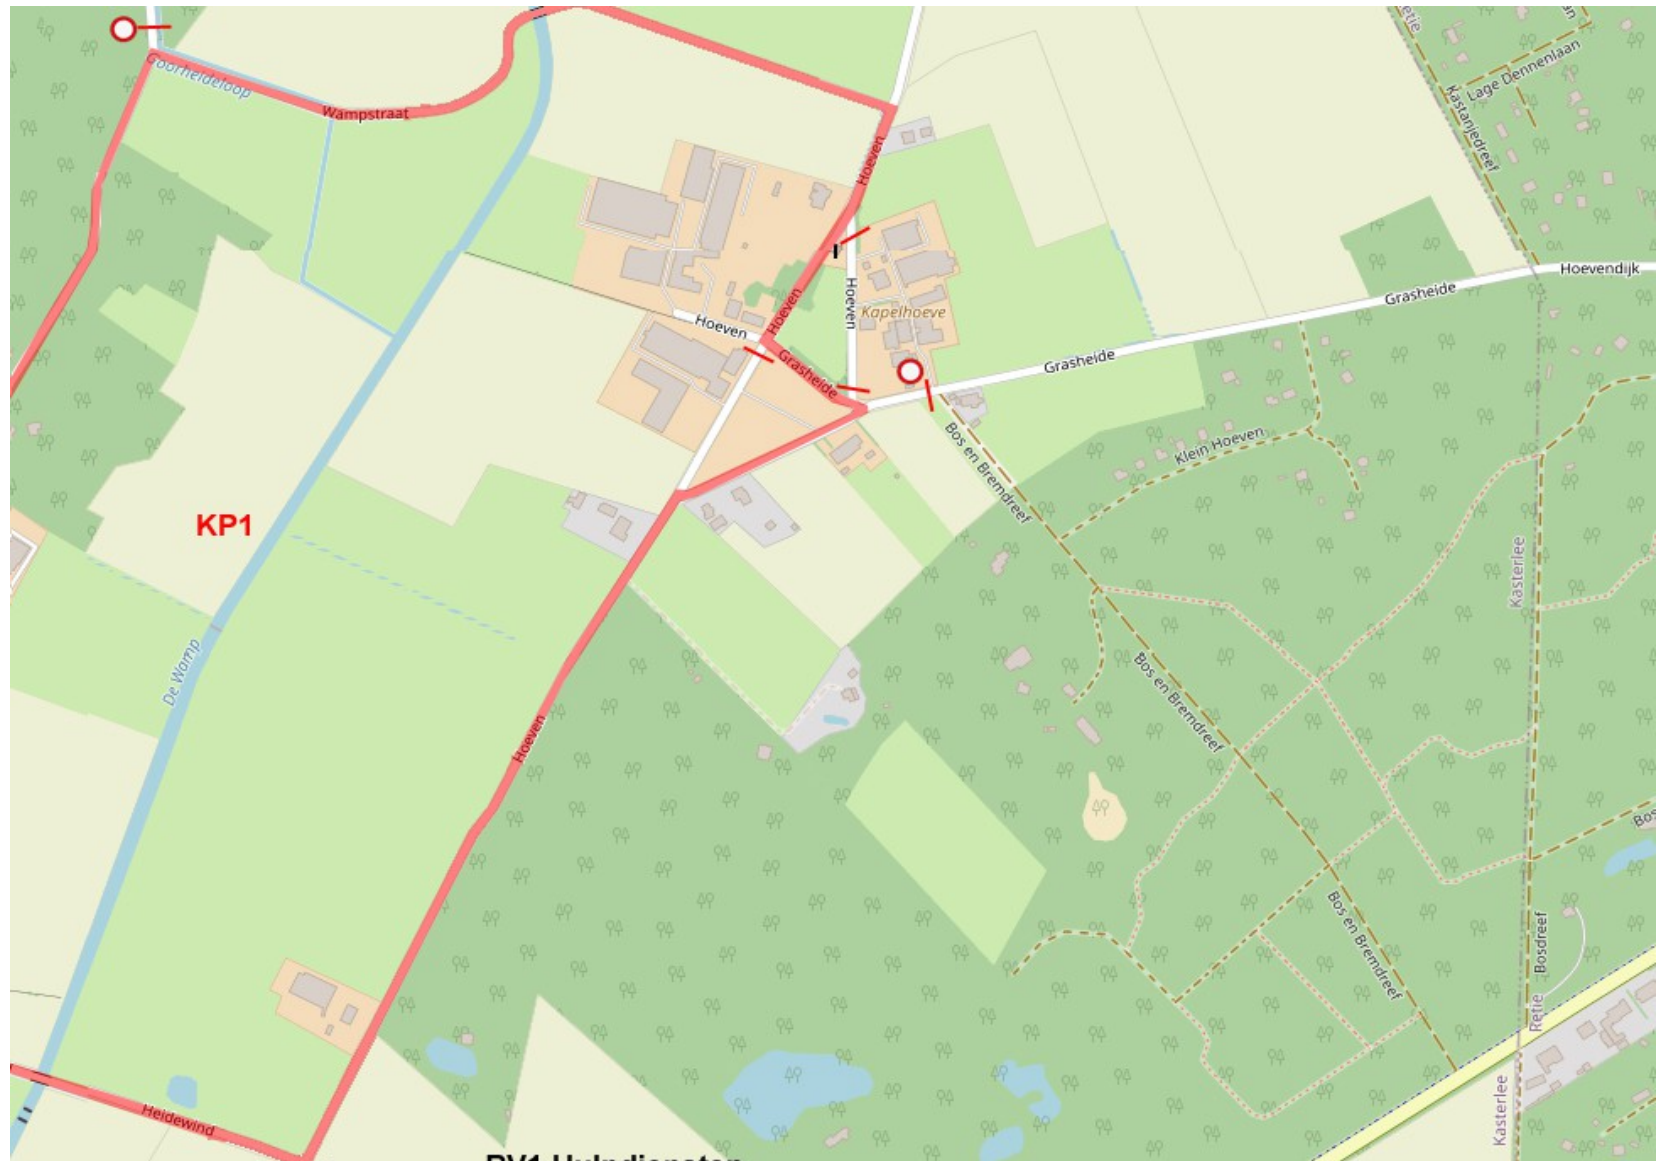

C3 +nadar

- begin van Heidewind (aan Retiesebaan)


E3 stilstaan-en

parkeerverbod

- Heidewind (van kruising met Retiesebaan tot kruising met Hoeven)

C31a/b

- beide zijden van Retiesebaan (aan kruising met Heidewind)

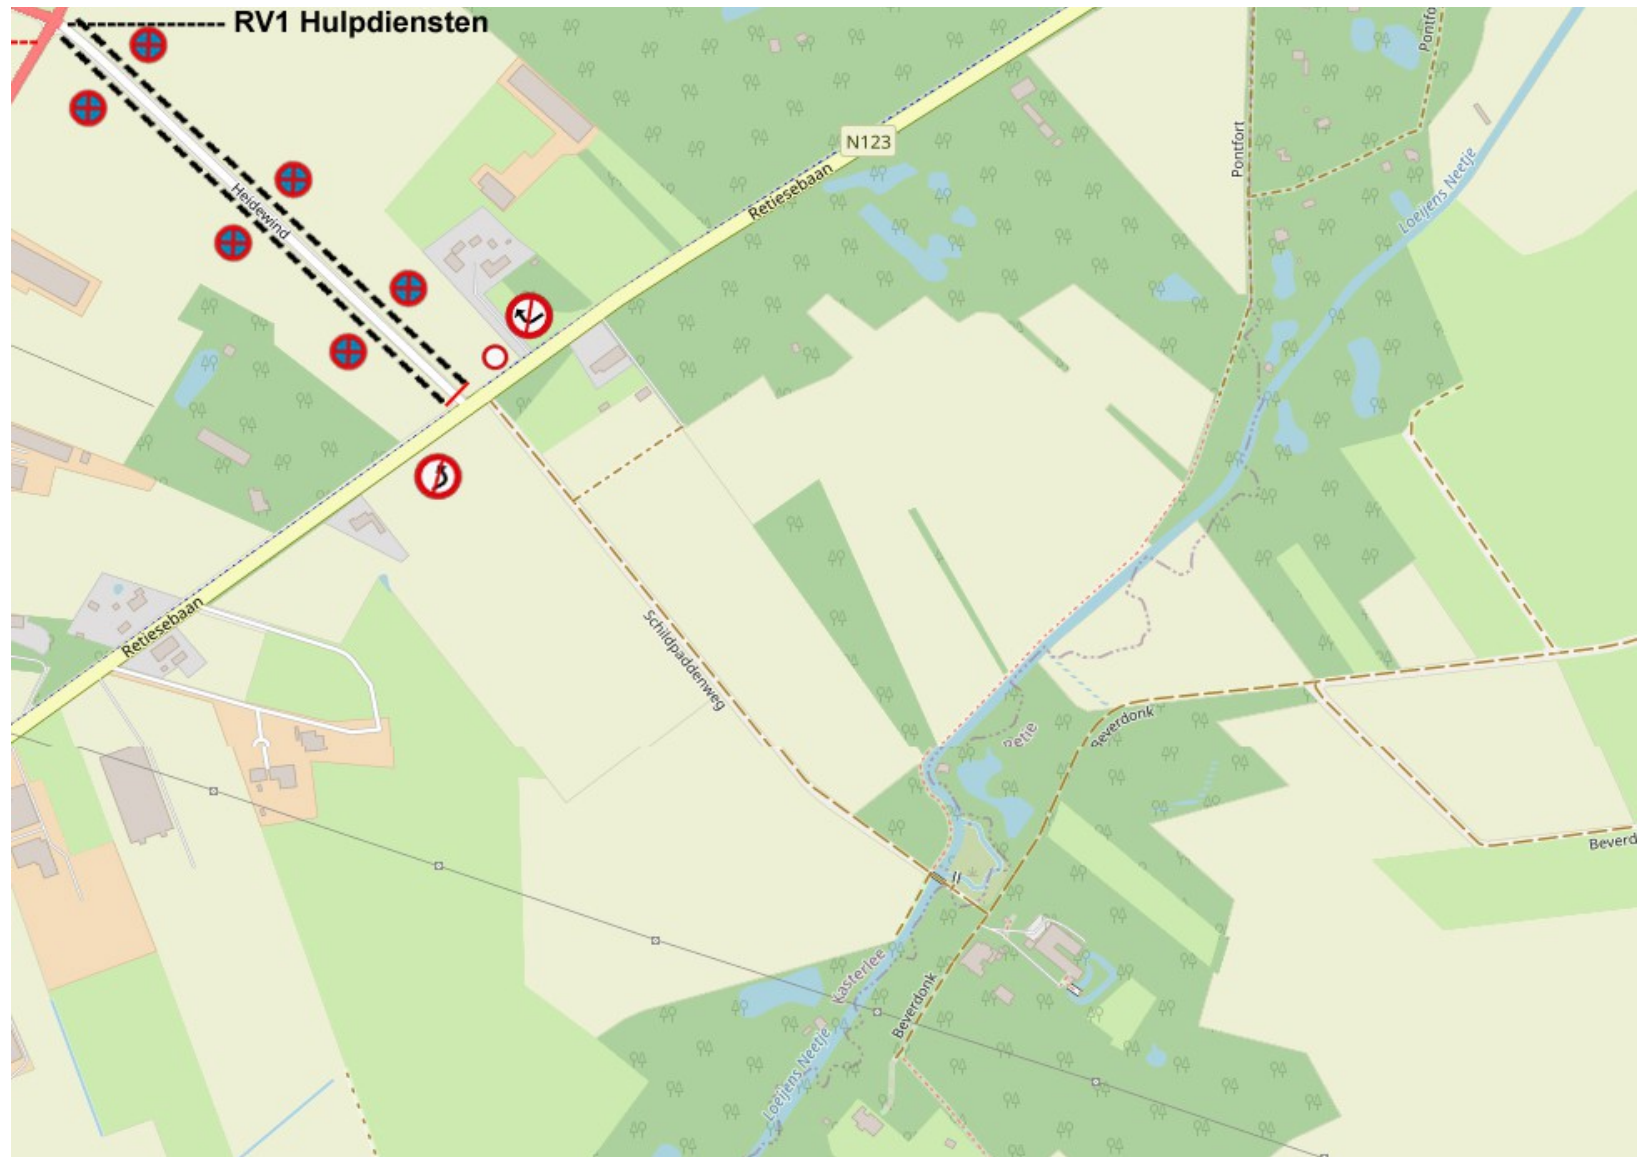

C3+F45+UPV+nadar

- Hoevendijk (aan kruispunt met Pontfort)(samen met begin van Hoeven
aangevraagd aan gemeente **RETIE**)

