




Fietsparcours Bosvriendje signalisatieplan

parkeer- en doorgangsverbod ventweg Poederleesteenweg 11/5 8,45 tot 11,15 uur

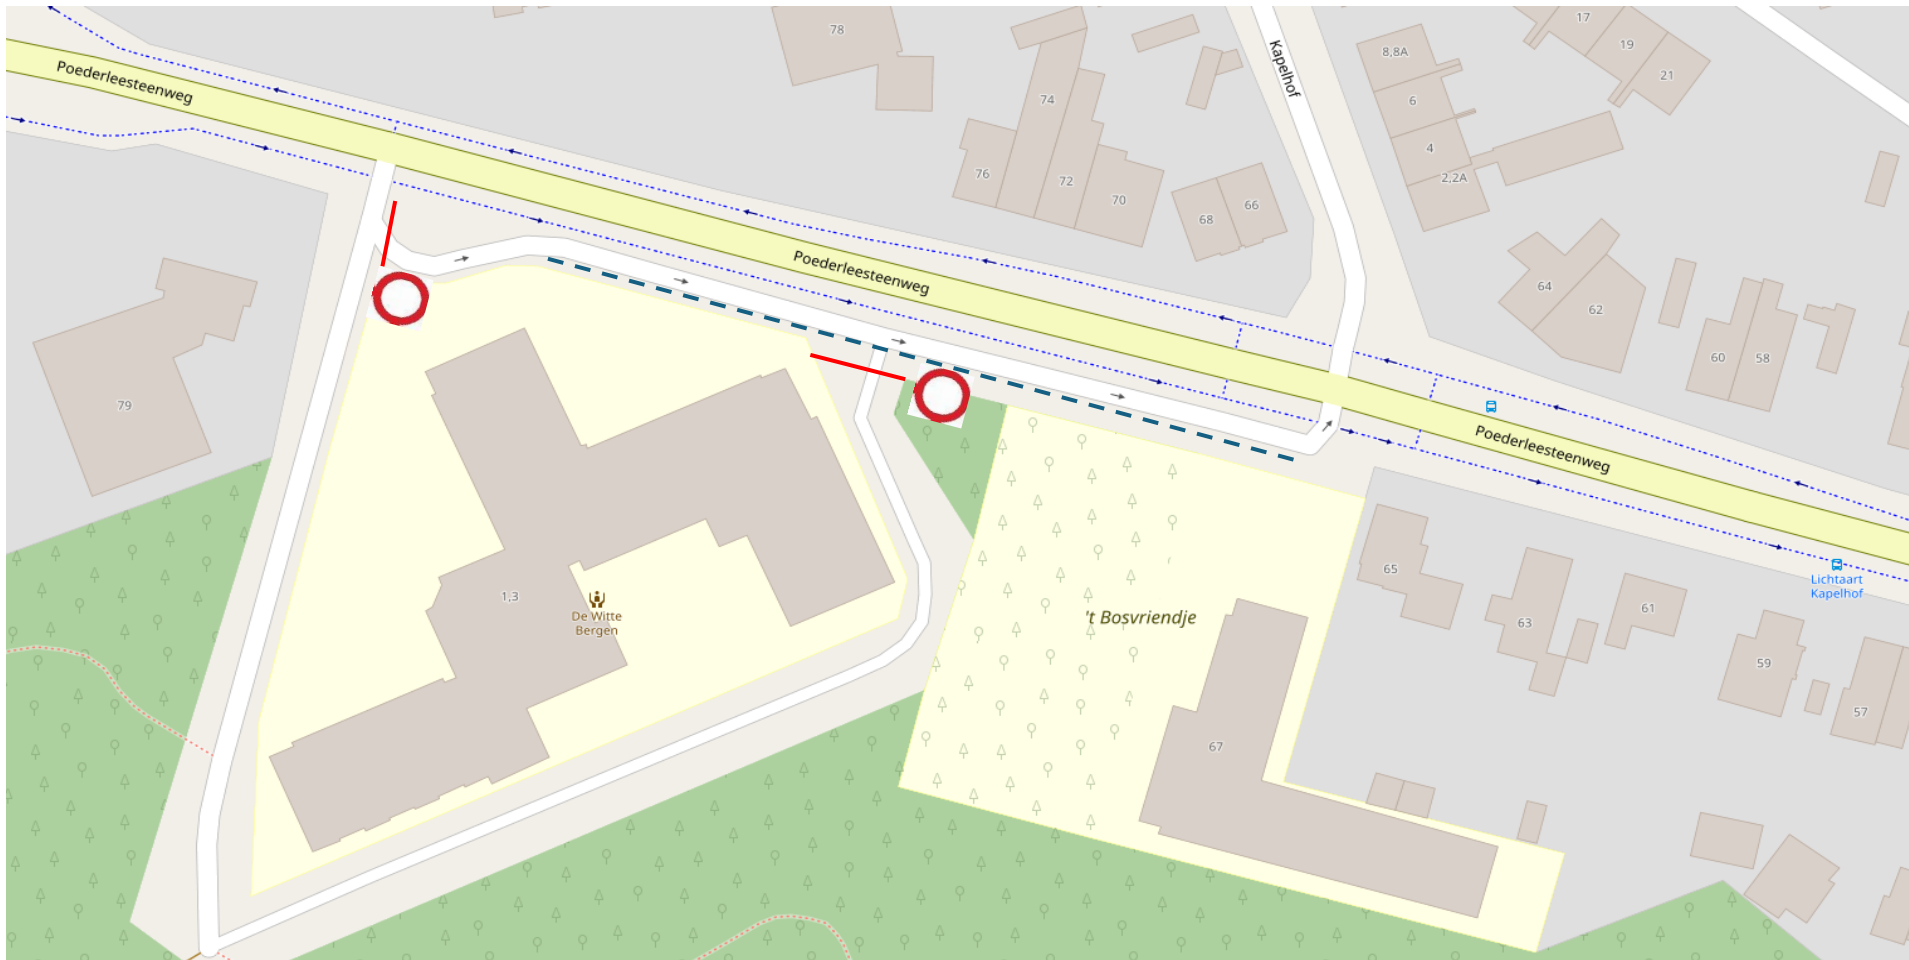

-  c3 op bareel
-  parkeerverbod

De technische dienst staat in voor de reglementaire plaatsing van de signalisatie en voor de afsluiting van het openbaar domein.

De organisator zorgt ervoor dat het openbaar domein opnieuw correct wordt vrijgegeven door de signalisatie na afloop aan de kant te plaatsen.