


De Hel van Kasterlee 2025

signalisatieplan deel 3 van 5: Lichtaart

Verkeersmaatregelen 21/12 van 6 -18,00 uur

Doorgangsverbod: Pastoor Dergentstraat

Eenrichtingsverkeer: Goorseweg

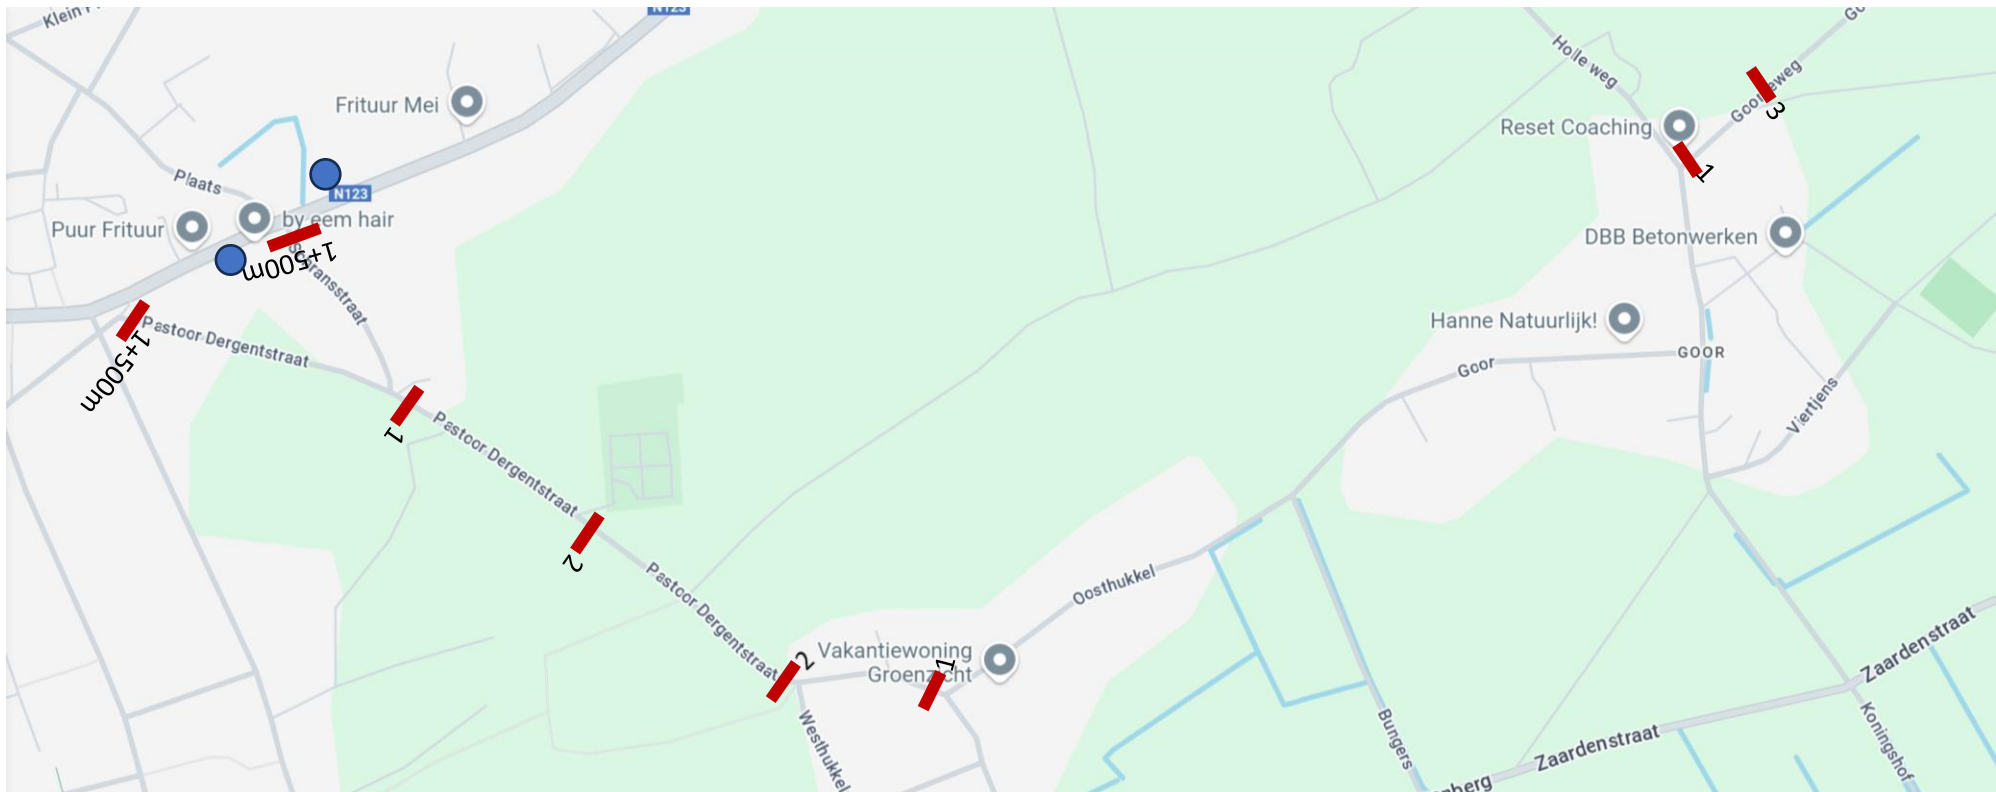

1 C3 met onderbord UPV, F45 (met of zonder onderbord met afstands aanduiding)

2 C3 met onderbord UPV, F45 (met of zonder onderbord met afstands aanduiding)

3 C1

● C31 a of b met onderbord UPV