



Nodige Verkeersborden	Aantal	Nr Verkeersbord
	4 stuks	C1+ M2
	4 stuks	F19 + M4
	2 stuks	C31d + M2
	1 stuks	C31b + M2
	5 stuks	Begin Zone 30 km/h
	5 stuks	Einde Zone 30 km/h
	1 stuks	D1b + M2
	5 stuks	Bareel + C3 + 3lampen
	1 stuks	F87
	1 stuks	A14 + 50m

Nodige Verkeersborden	Aantal	Nr Verkeersbord
	16 stuks	E3+txD BEGIN
	20 stuks	E3+txD DOORLOPEND
	4 stuks	E3+txD EINDE

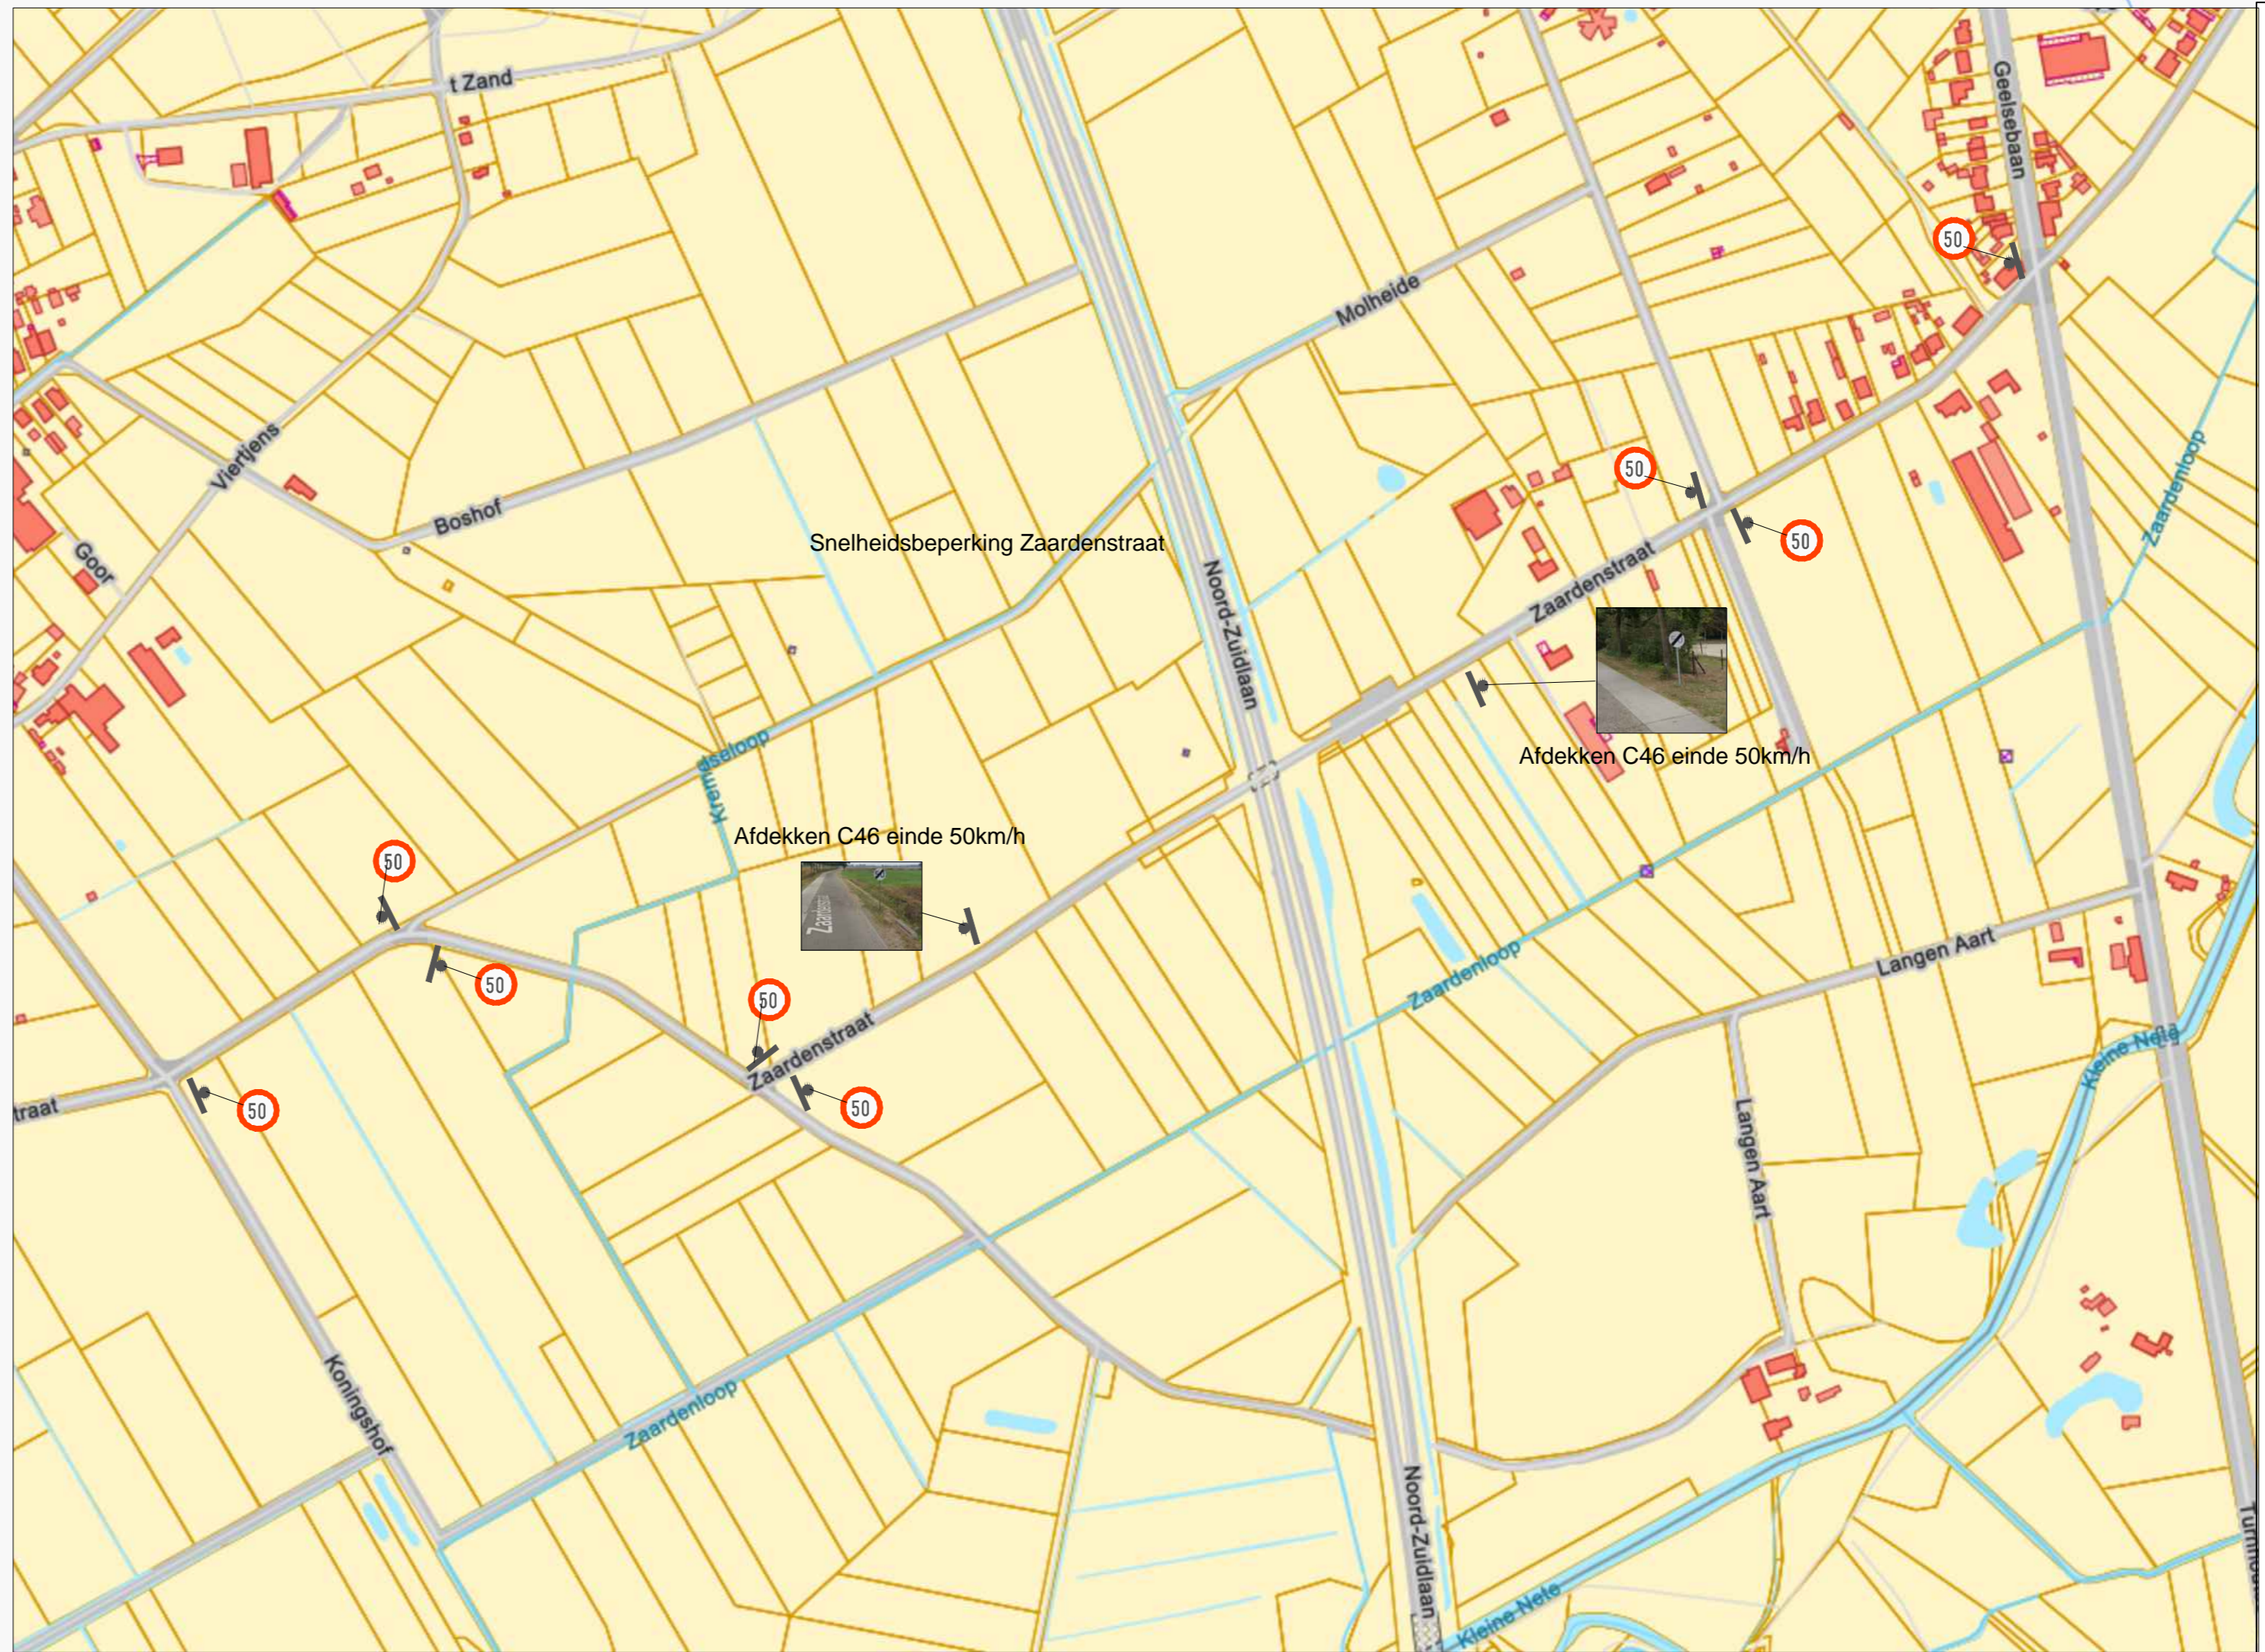

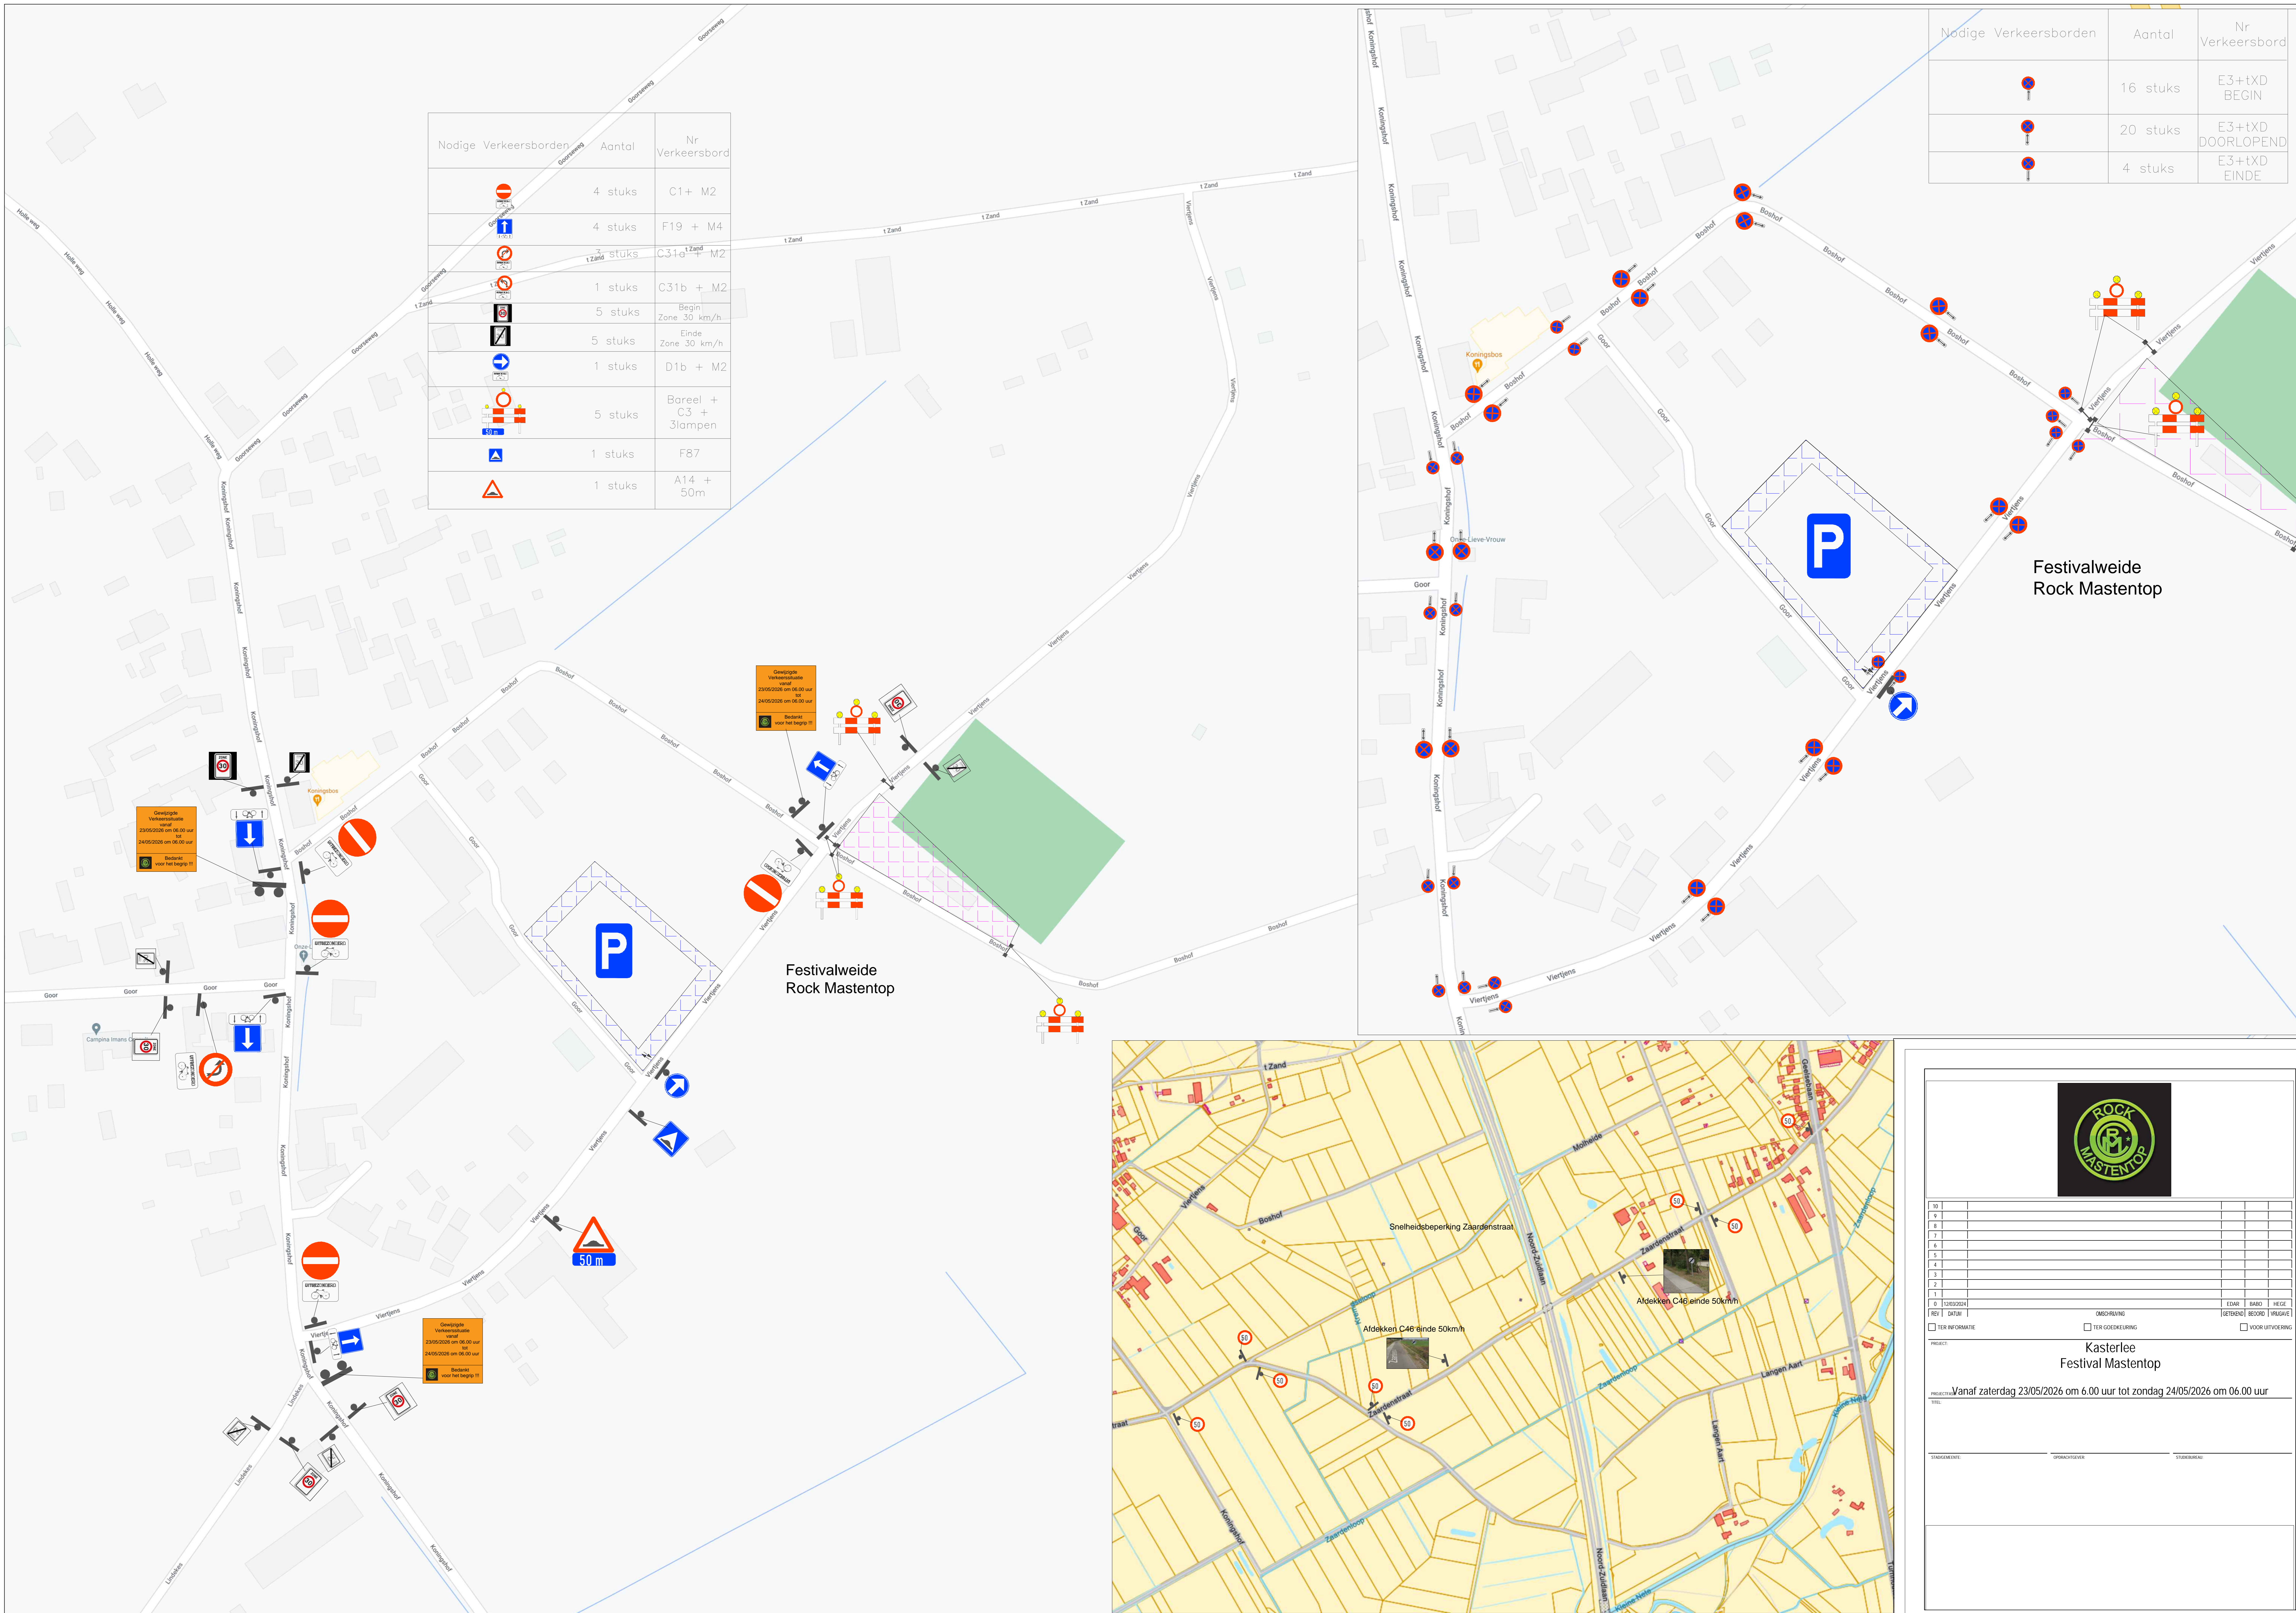

10					
9					
8					
7					
6					
5					
4					
3					
2					
1					
0	13/03/2024				
REF	CASM	OMSCHRIJVING	EDAG	BAND	HEGE
<input type="checkbox"/>	<input type="checkbox"/>	<input type="checkbox"/>	<input type="checkbox"/>	<input type="checkbox"/>	<input type="checkbox"/>
Kasterlee Festival Mastentop					
PROJECT: Vanaf zaterdag 23/05/2026 om 6.00 uur tot zondag 24/05/2026 om 06.00 uur					
STADSGERENTE: _____ SPORWEGWAAZ: _____ STADSRAND: _____					